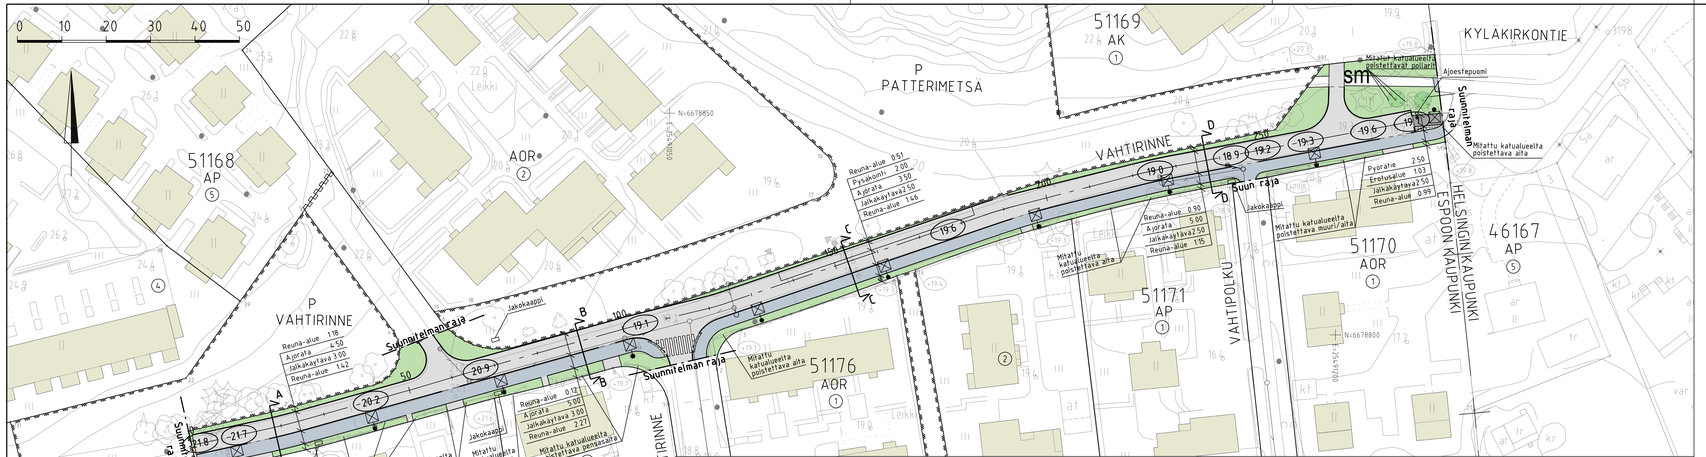

TYYPPIPOIKKILEIKKAUS A-A 1:100

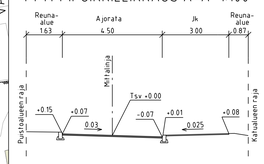

TYYPPIPOIKKILEIKKAUS B-B 1:100

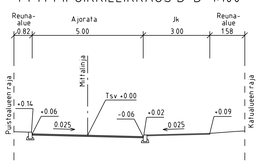

TYYPPIPOIKKILEIKKAUS C-C 1:100

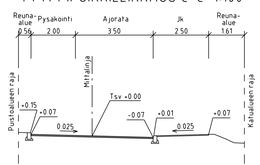

TYYPPIPOIKKILEIKKAUS D-D 1:100

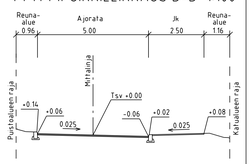

MERKINTÖJEN SELITYS

- ajorata, asfaltti
- jalkakäytävä
- pyöratie
- kiveys
- viheralue
- kivituhka
- nykyinen luonnonkiveys
- nykyinen puu
- poistettava puu
- istutettava puu
- reunatuki
- upotettu / madallettu / luiskattu reunatuki
- 19.3 — liikm. suunniteltu korkeusasema
- +19.8 — liikm. nykyinen maanpinnan korkeusasema
- ajoestepuomi
- valaisinpylväs

Espoonlahti
Espoon keskus
Makkylä
Matinkylä
Kivenlahti
Espoon kaupunki
Espoo
Espoon kaupungintalo
Espoon kaupunki
Espoon kaupunki
Espoon kaupunki