


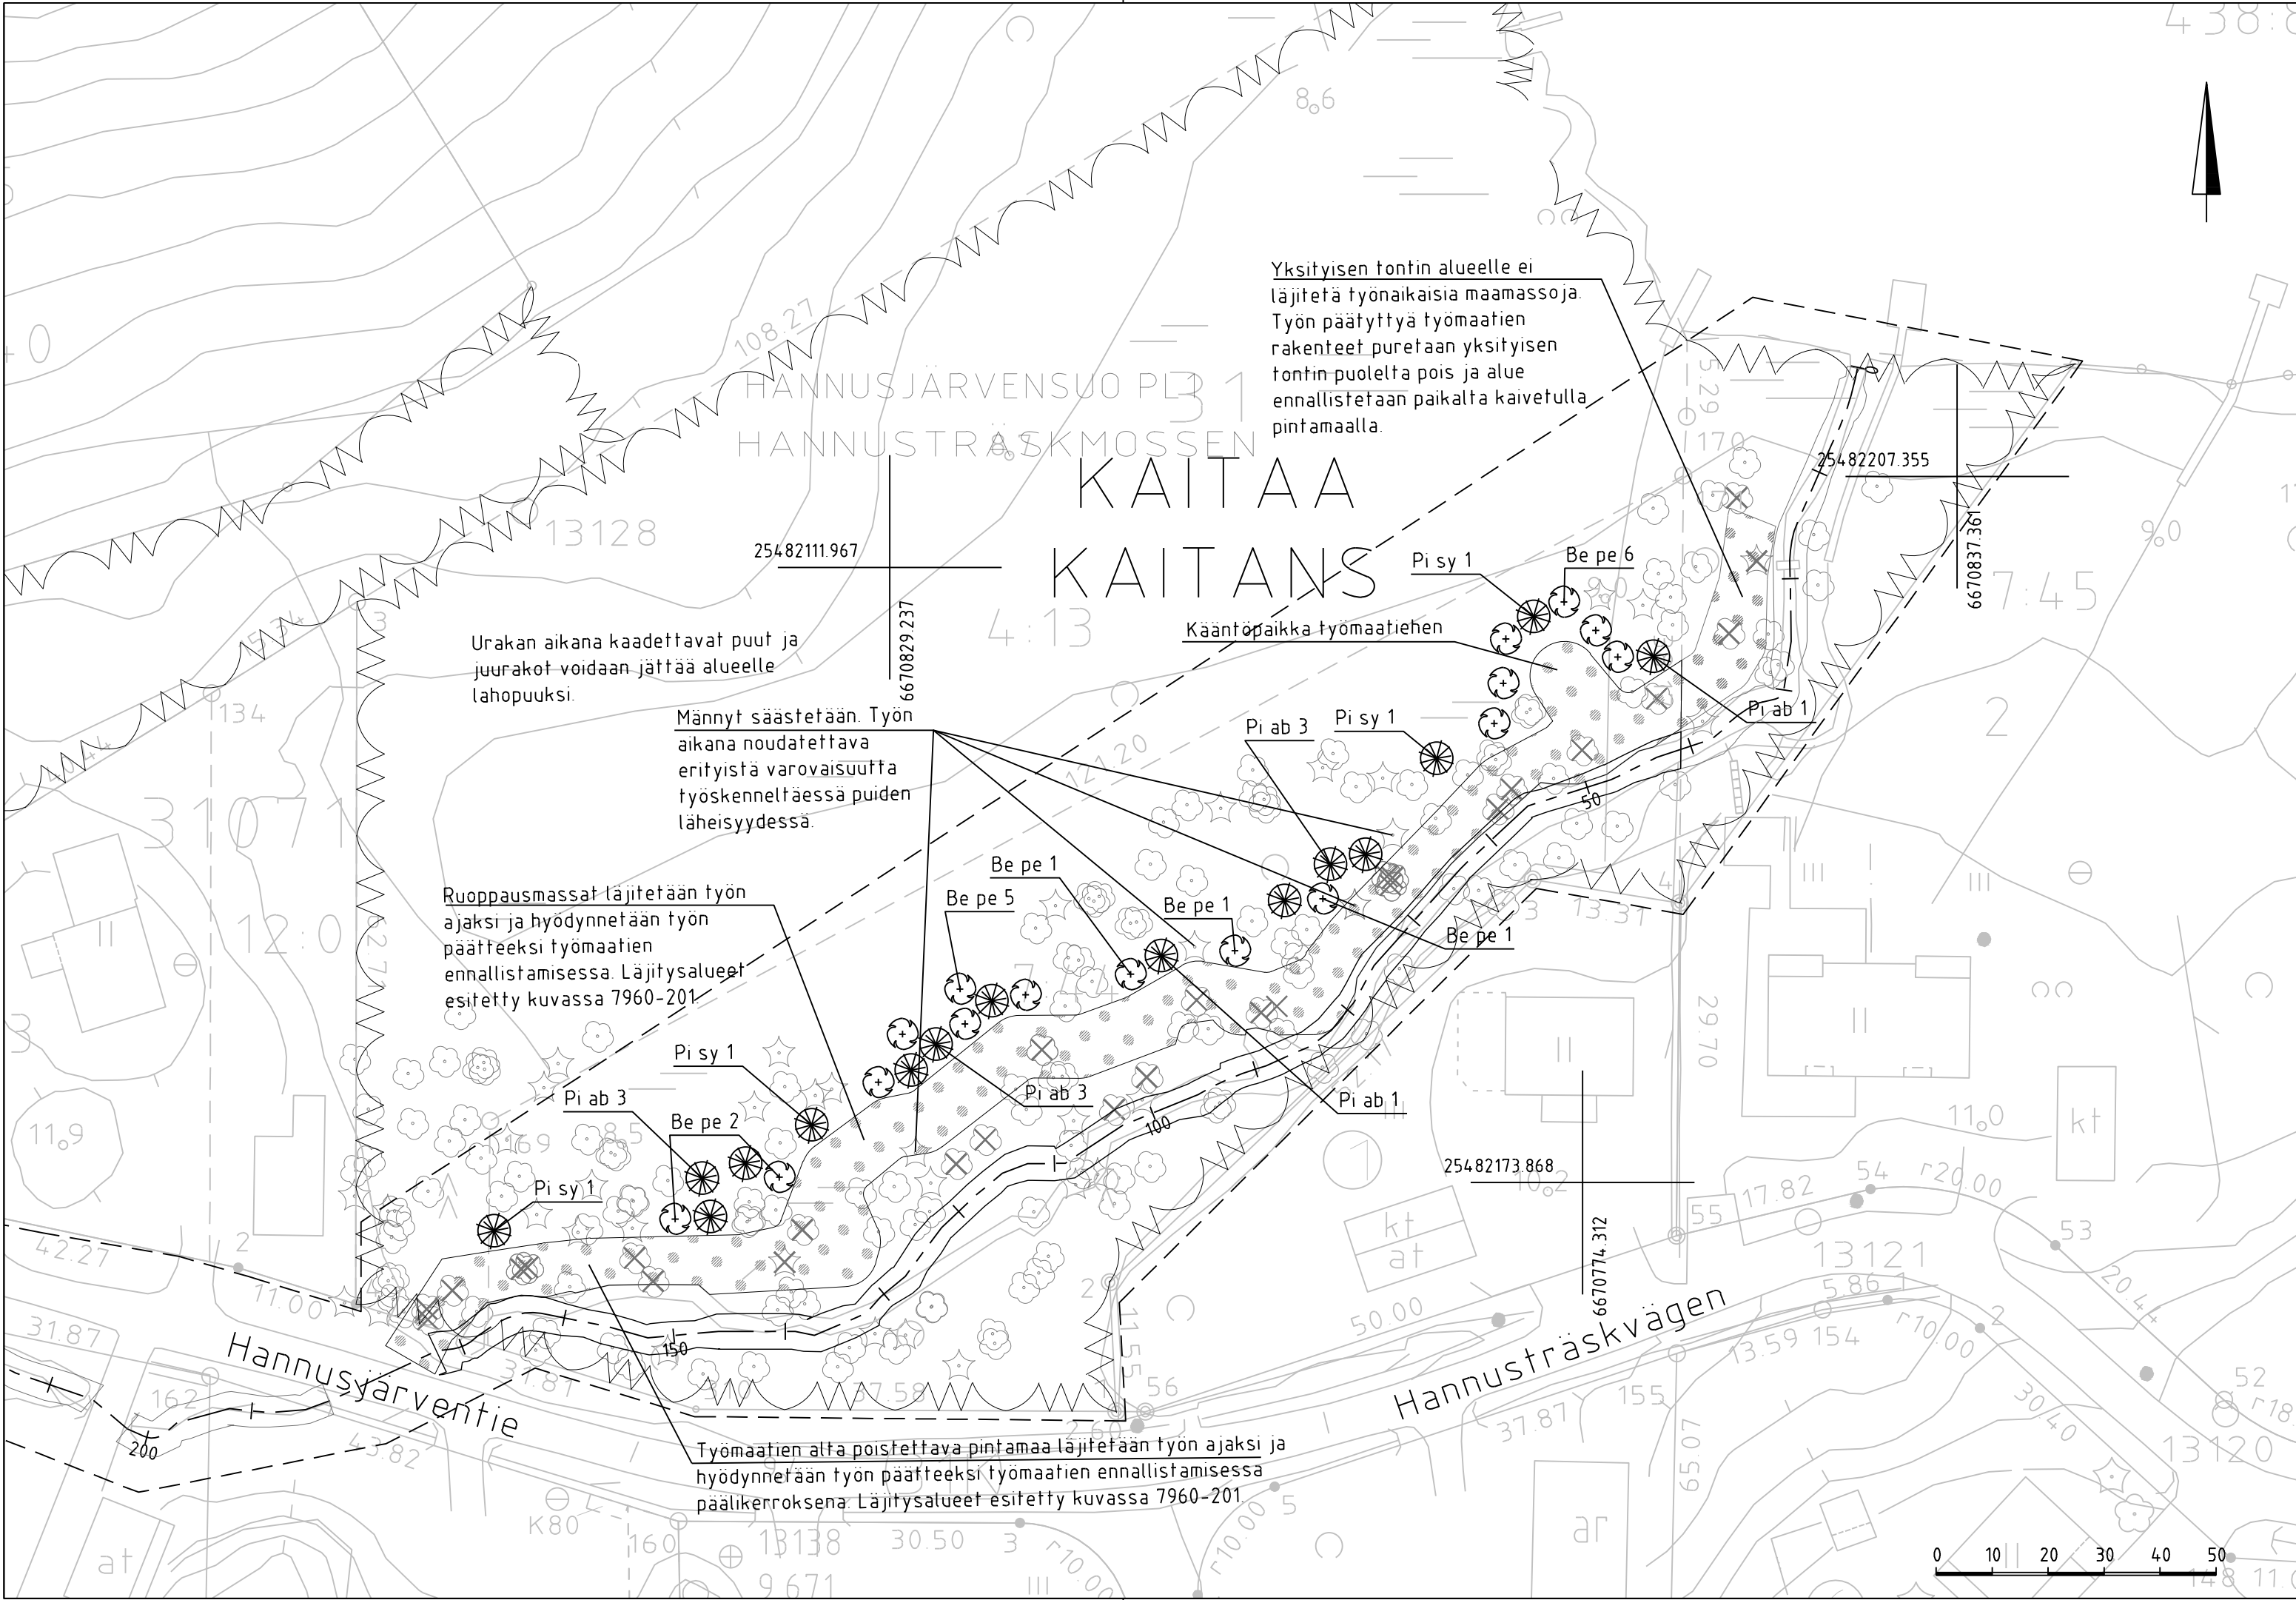

PIIRUSTUSMERKINNÄT

- Nykyinen lehti- /havupuu
- Poistettava lehti- /havupuu
- Istutettava lehti-/havupuu
- Ennallistettava työmaatie/metsäpohja
- Suunnittelualueen raja

KASVILUETTELO

Tunnus	Nimi	Taimikoko [cm]	Taimimäärä [kpl]
Be pe	Lehti- ja havupuu		
Pi ab	Betula pendula, rauduskoivu	100-150	16
Pi sy	Picea abies, metsäkuusi	100-125	11
	Pinus sylvestris, metsämänty	100-125	4

C	M	S	T/H
B	M	S	T/H
A	M	S	T/H
	ESPOON KAUPUNKI KAUPUNKITEKNIKAN KESKUS		ESBO STAD STADSTEKNIKCENTRALEN
	KAAVA HANNUSJÄRVI		KAUP OSA 31 KAITAA
	NIMI Hannusjärvensuo Hannusjärvenoja		PIIRUSTUS SUUNNITTELU TARKASTUS Karin Nielsen 12.5.2025
	AIHE PUISTO, YMPÄRISTÖ		HYVÄKSI Heli Rautio 13.5.2025
	PIIRUSTUS ASEMAPIIRUSTUS		TEKIJÄ 7960/202
	HSY:n vesihuolto PL 100 00066 HSY p (09) 15611		NRO
	GT SUUNNITTELU TARKASTUS		REKISTERI AFRY 17.4.2025
	SUUNNITTELU TARKASTUS		REKISTERI Ilkka Tiainen
	TARKASTUS		REKISTERI Jouni Korkiamäki