


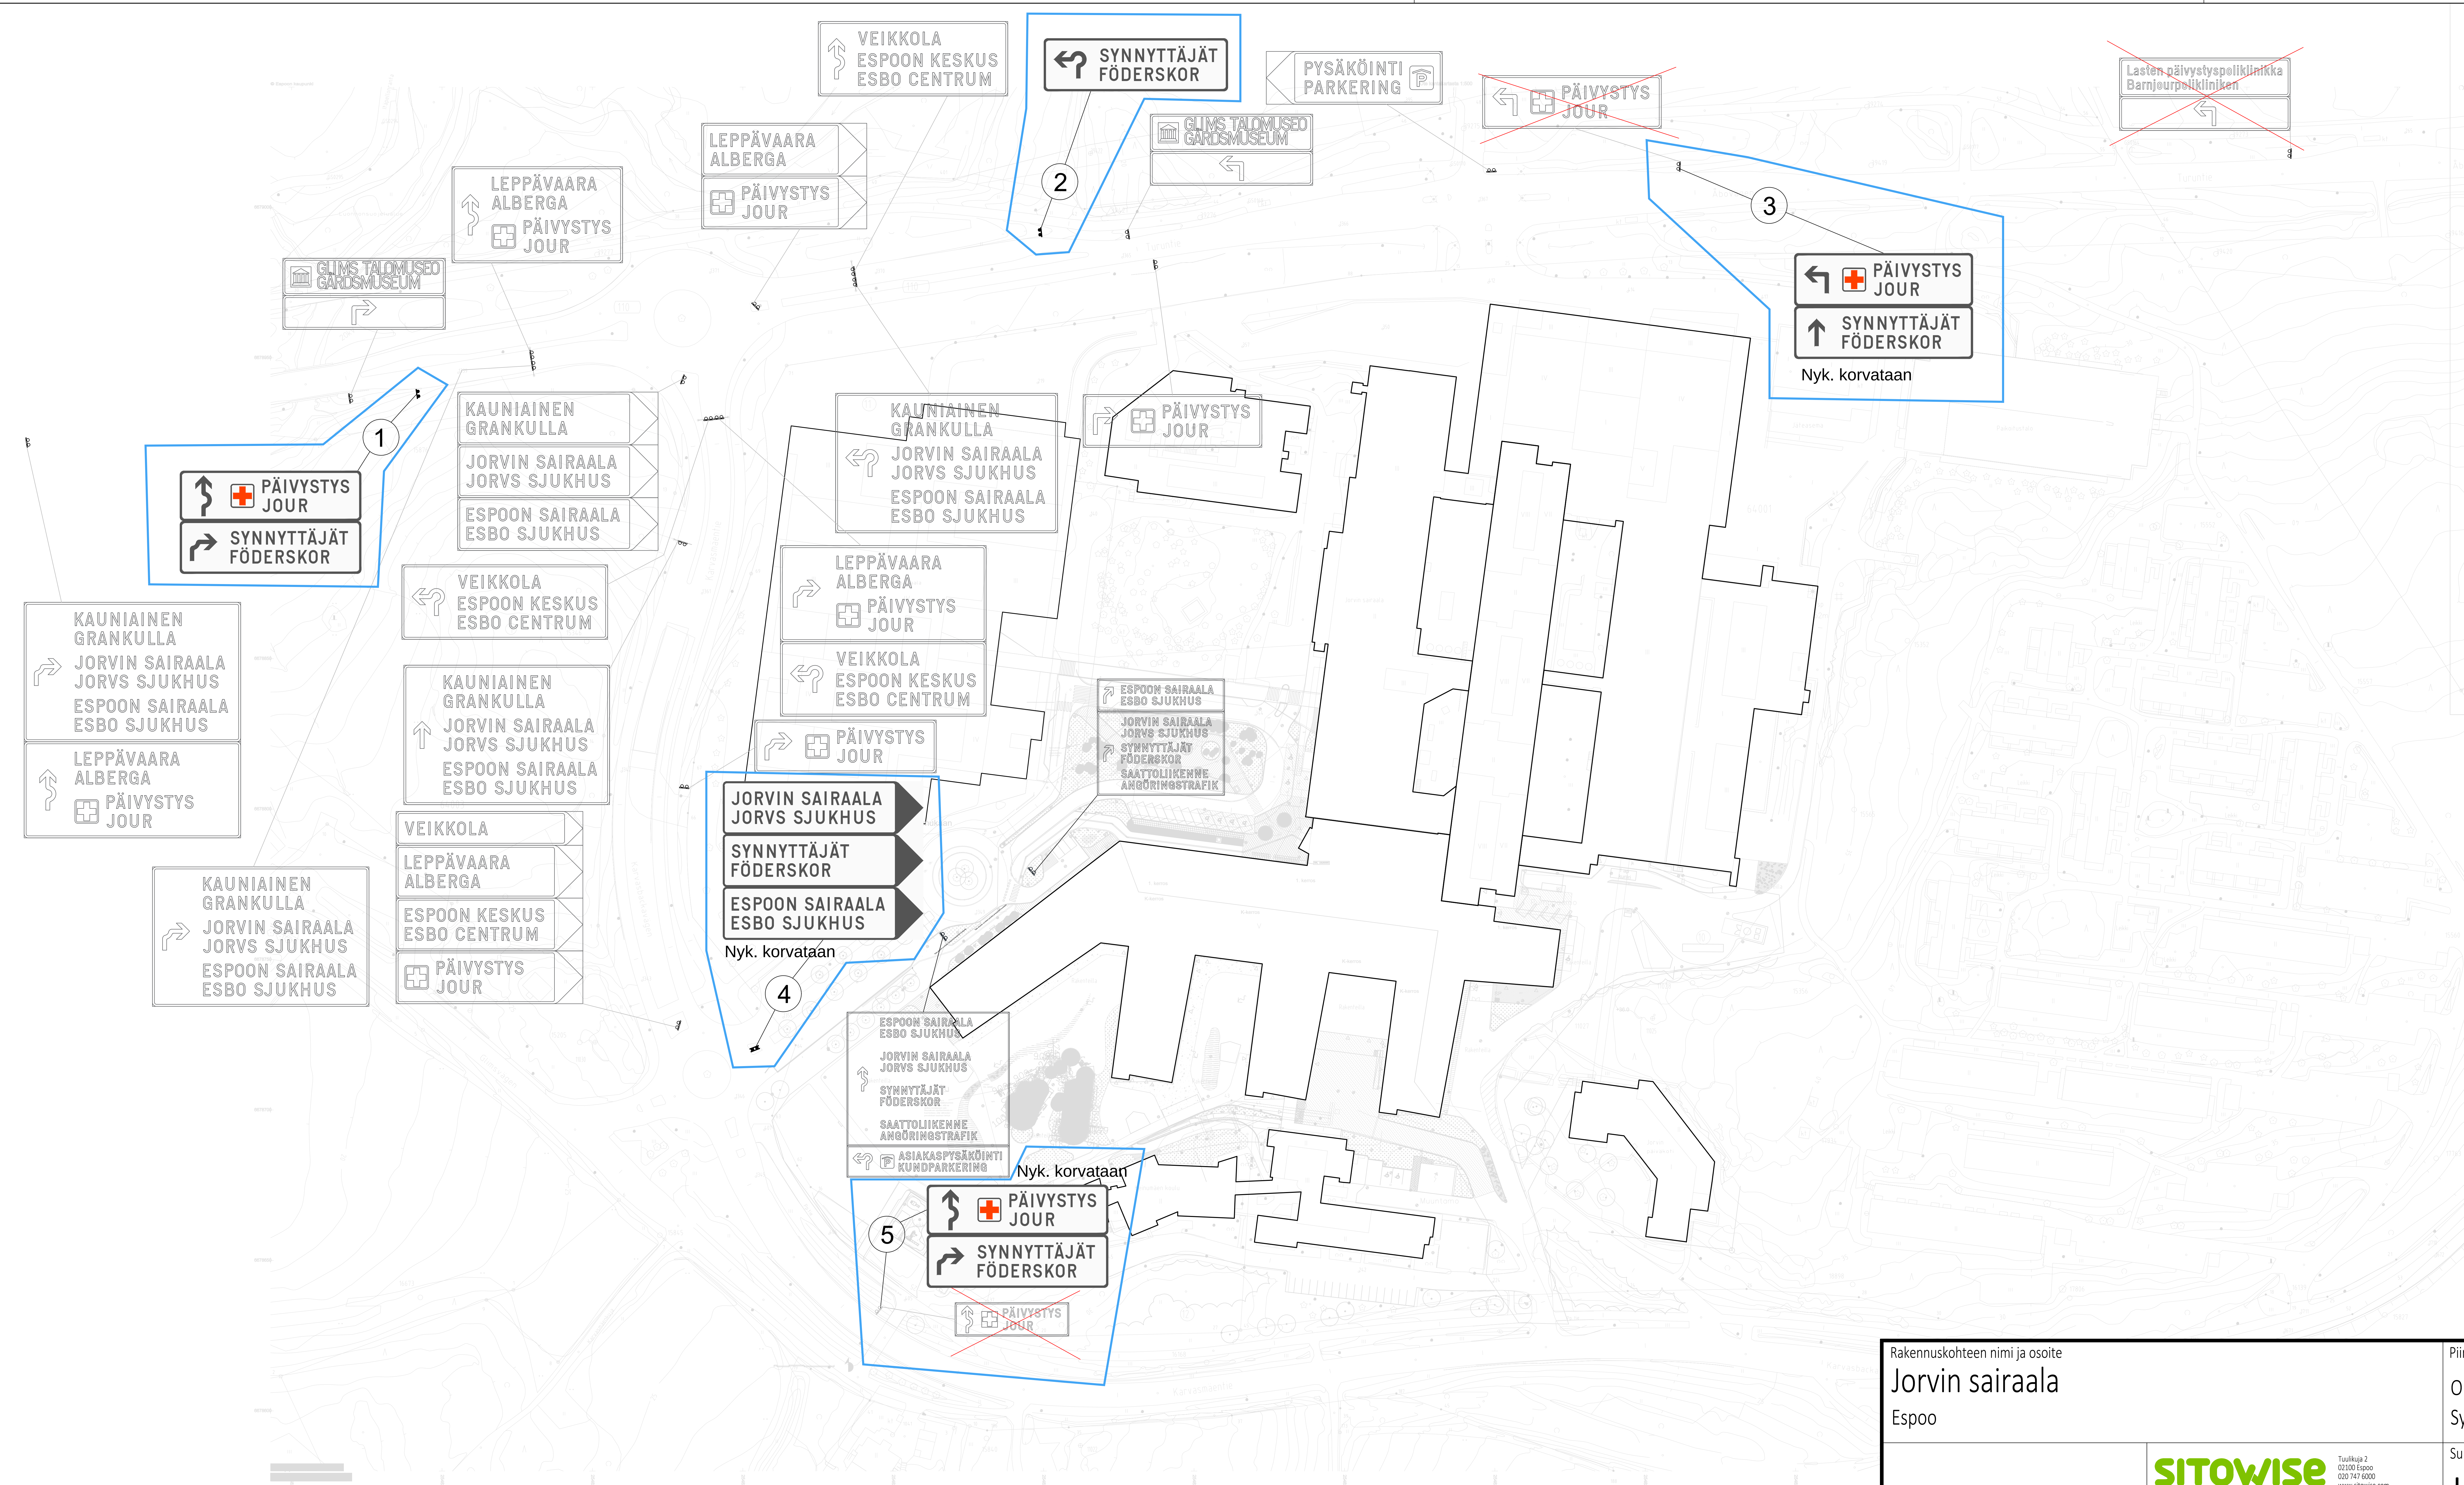

- Opastusmerkin poisto
- Nykyinen opastusmerkki
- Uusi opastusmerkki
- Opasteen numero
- Merkin sijainti ja suuntaus

Rakennuskohteen nimi ja osoite		Piirustuksen sisältö			Mittakaavat
Jorvin sairaala		Opastussuunnitelma			1:1000
Espoo		Synnyttäjien opastus katuverkolla			
Päiväys 7.11.2025	SITOWISE Tuulikuja 2 02200 Espoo 020 747 6000 www.sitowise.com	Suunn.ala	Työnumero	Piir.no	Muutos
		LKT		R18/7-5	