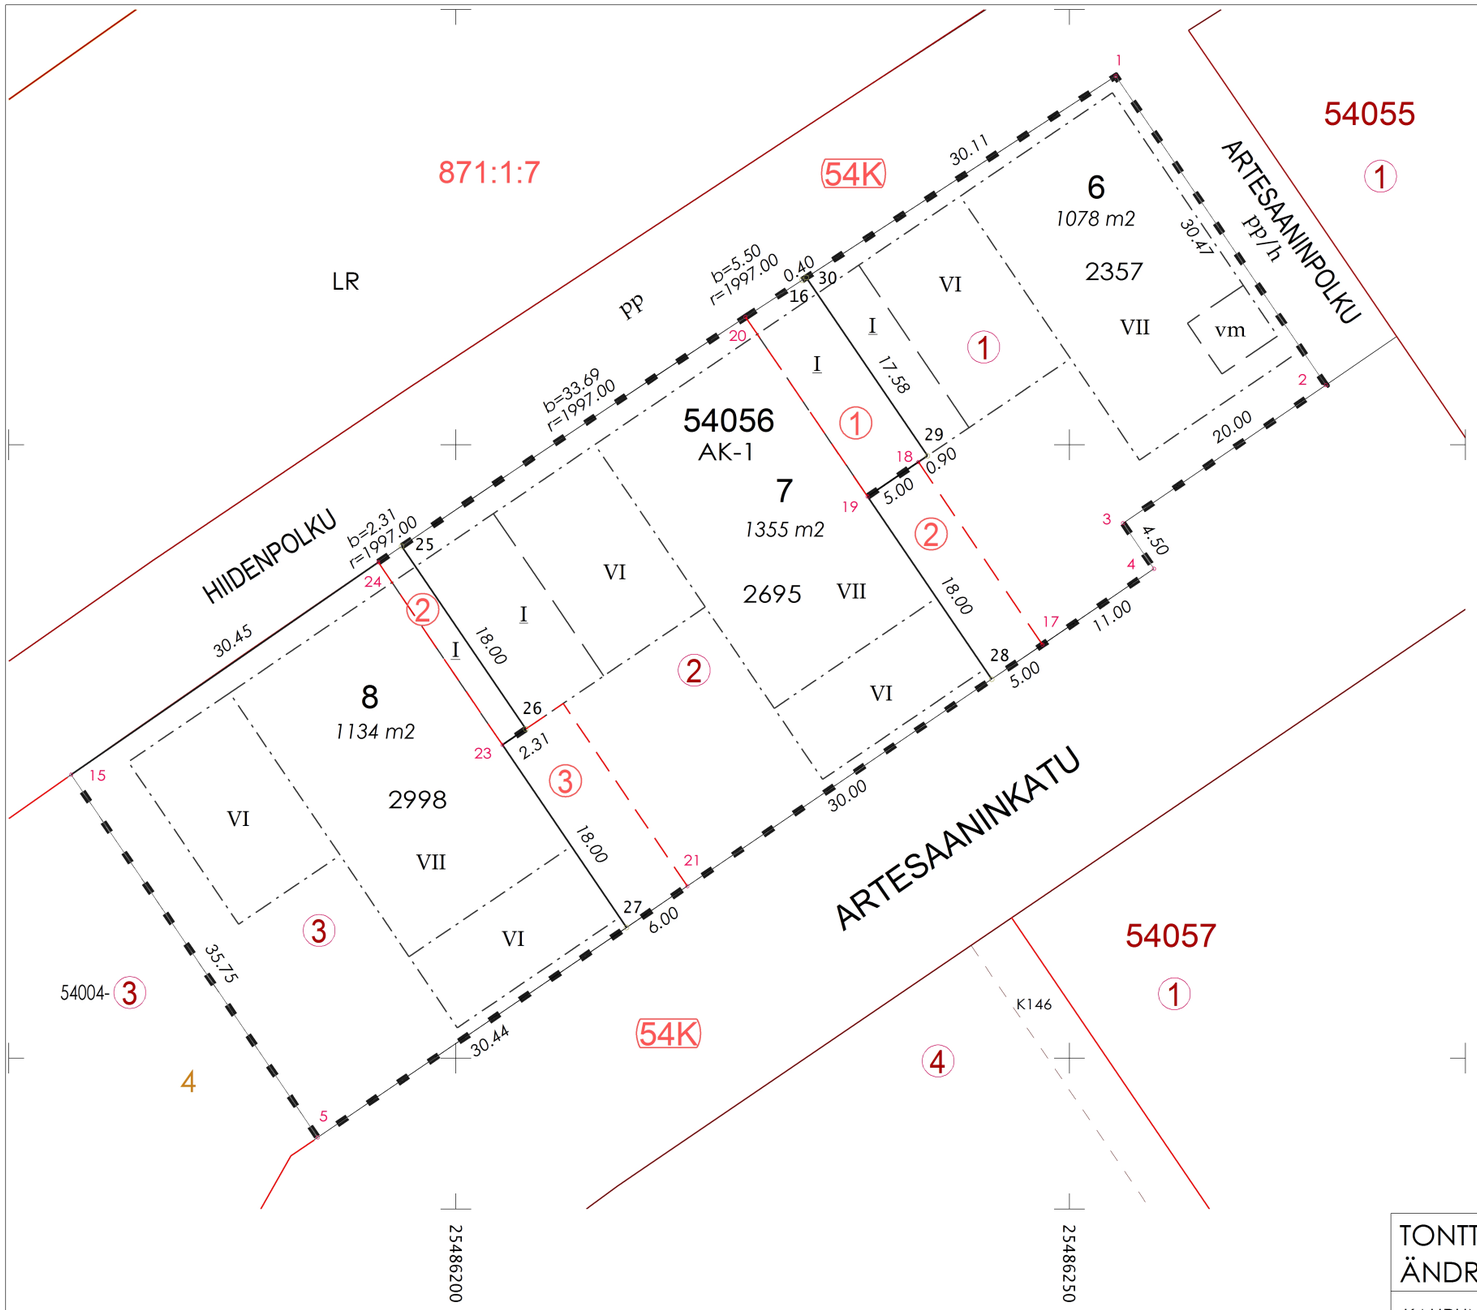

TONTTIEN MUODOSTUMINEN
TOMTBILDNING

TONTTI TOMT	P-ALA M2 AREAL M2	OSAP-ALA DELAREAL	MÄÄRÄALA OMRÅDE	KIINTEISTÖ FASTIGHET	
49-54-56-6	1078	988		49-54-56-1	K
		90		49-54-56-2	K
49-54-56-7	1355	104		49-54-56-1	K
		1143		49-54-56-2	K
		108		49-54-56-3	K
49-54-56-8	1134	42		49-54-56-2	K
		1092		49-54-56-3	K

Tasokoordinaattijärjestelmä ETRS-GK25
KOORDINAATTILUETTELO
KOORDINATFÖRTECKNING

N:O	Y	X
1	25486253.778	6678080.062
2	25486270.909	6678054.862
3	25486254.369	6678043.618
4	25486256.898	6678039.897
5	25486188.716	6677993.547
15	25486168.618	6678023.112
16	25486228.209	6678063.427
17	25486247.801	6678033.713
18	25486237.682	6678048.599
19	25486233.547	6678045.788
20	25486223.601	6678060.419
21	25486218.856	6678014.036
23	25486203.775	6678025.549
24	25486193.657	6678040.433
25	25486195.567	6678041.731
26	25486205.685	6678026.847
27	25486213.894	6678010.663
28	25486243.666	6678030.902
29	25486238.426	6678049.105
30	25486228.543	6678063.644

TONTTIJAONMUUTOS ÄNDRING AV TOMTINDELNING	1:500	ESPOO ESBO	KAUPUNKIMITTAUSYKSIKKÖ STADSMÄTNINGSENHETEN
KAUPUNGINOSA 54 KILO		KORTTELI 56	TONTIT 6-8
ASEMAKAAVA KERA AK N:O 54:93		VAHVISTETTU ALUENUMERO	13.09.2021 049 130140
EDELLINEN TONTTIJAKO HYVÄKSYTTY	11.10.2022	MUUTTUNEET TONTIT	1-3
LASK. JN PIIRT. JN	TONTTIJAON LAATI KIINTEISTÖINSINÖÖRIN MÄÄRÄÄMÄNÄ GEODEETTINEN LASKIJA	Juuso Nieminen	28.11.2025
TONTTIJAON HYVÄKSYNYT KAUPUNGINGEODEETTI			
KARTTALEHDET 678486a		TJ-KARTTA	54056:1