
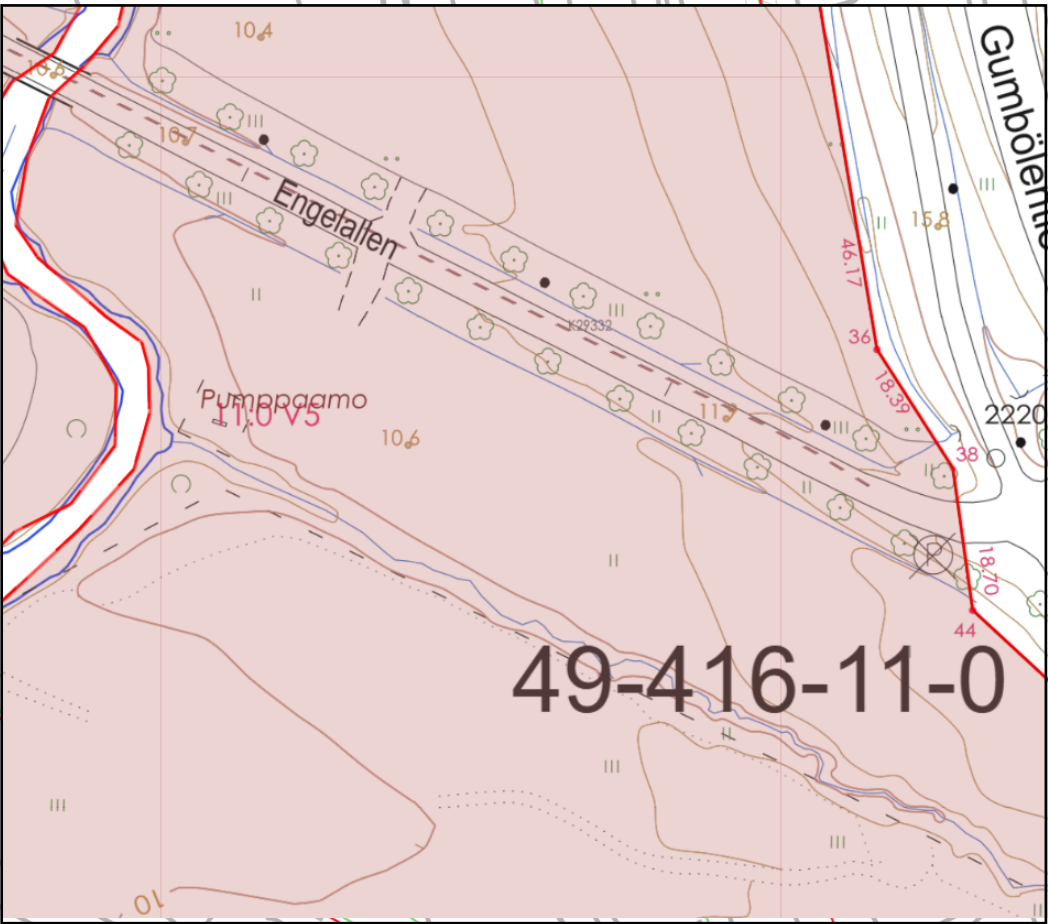


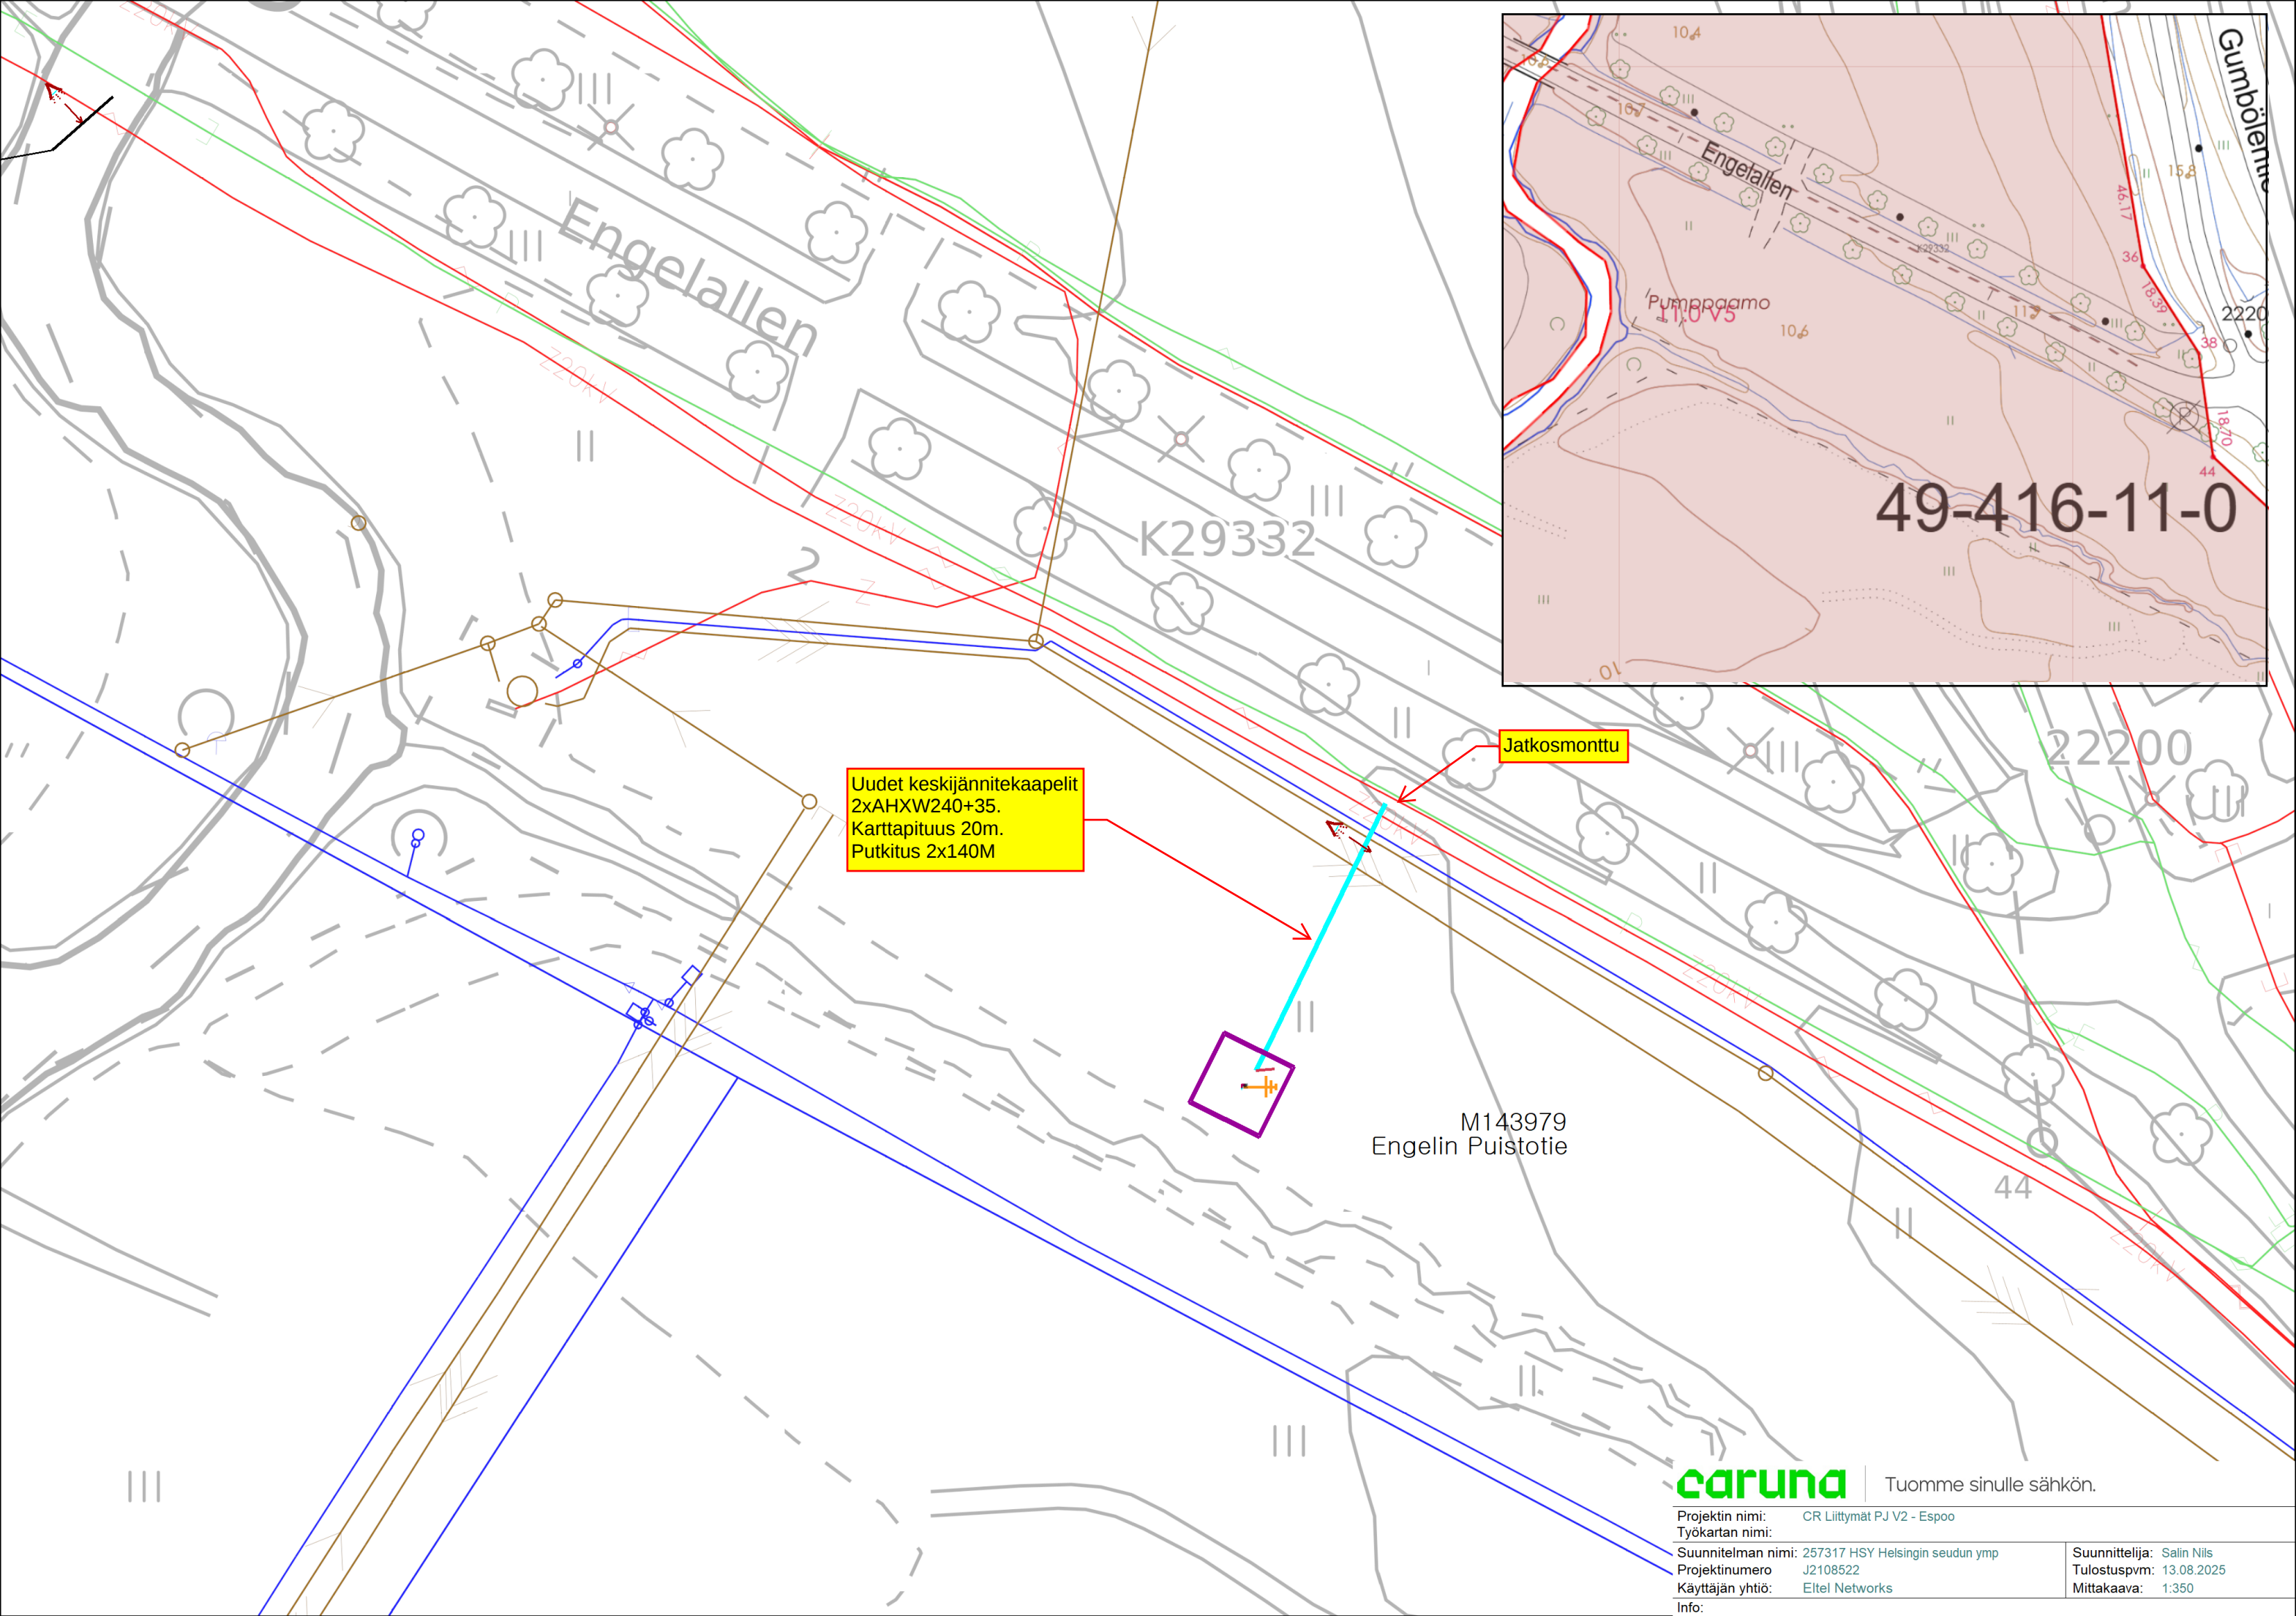

caruna

Tuomme sinulle sähkön.

Projektin nimi: CR Liittymät PJ V2 - Espoo
Työkartan nimi:
Suunnitelman nimi: 257317 HSY Helsingin seudun ymp
Projektinumero: J2108522
Käyttäjän yhtiö: Eltel Networks
Info:

Suunnittelija: Salin Nils
Tulostuspvm: 13.08.2025
Mittakaava: 1:350