




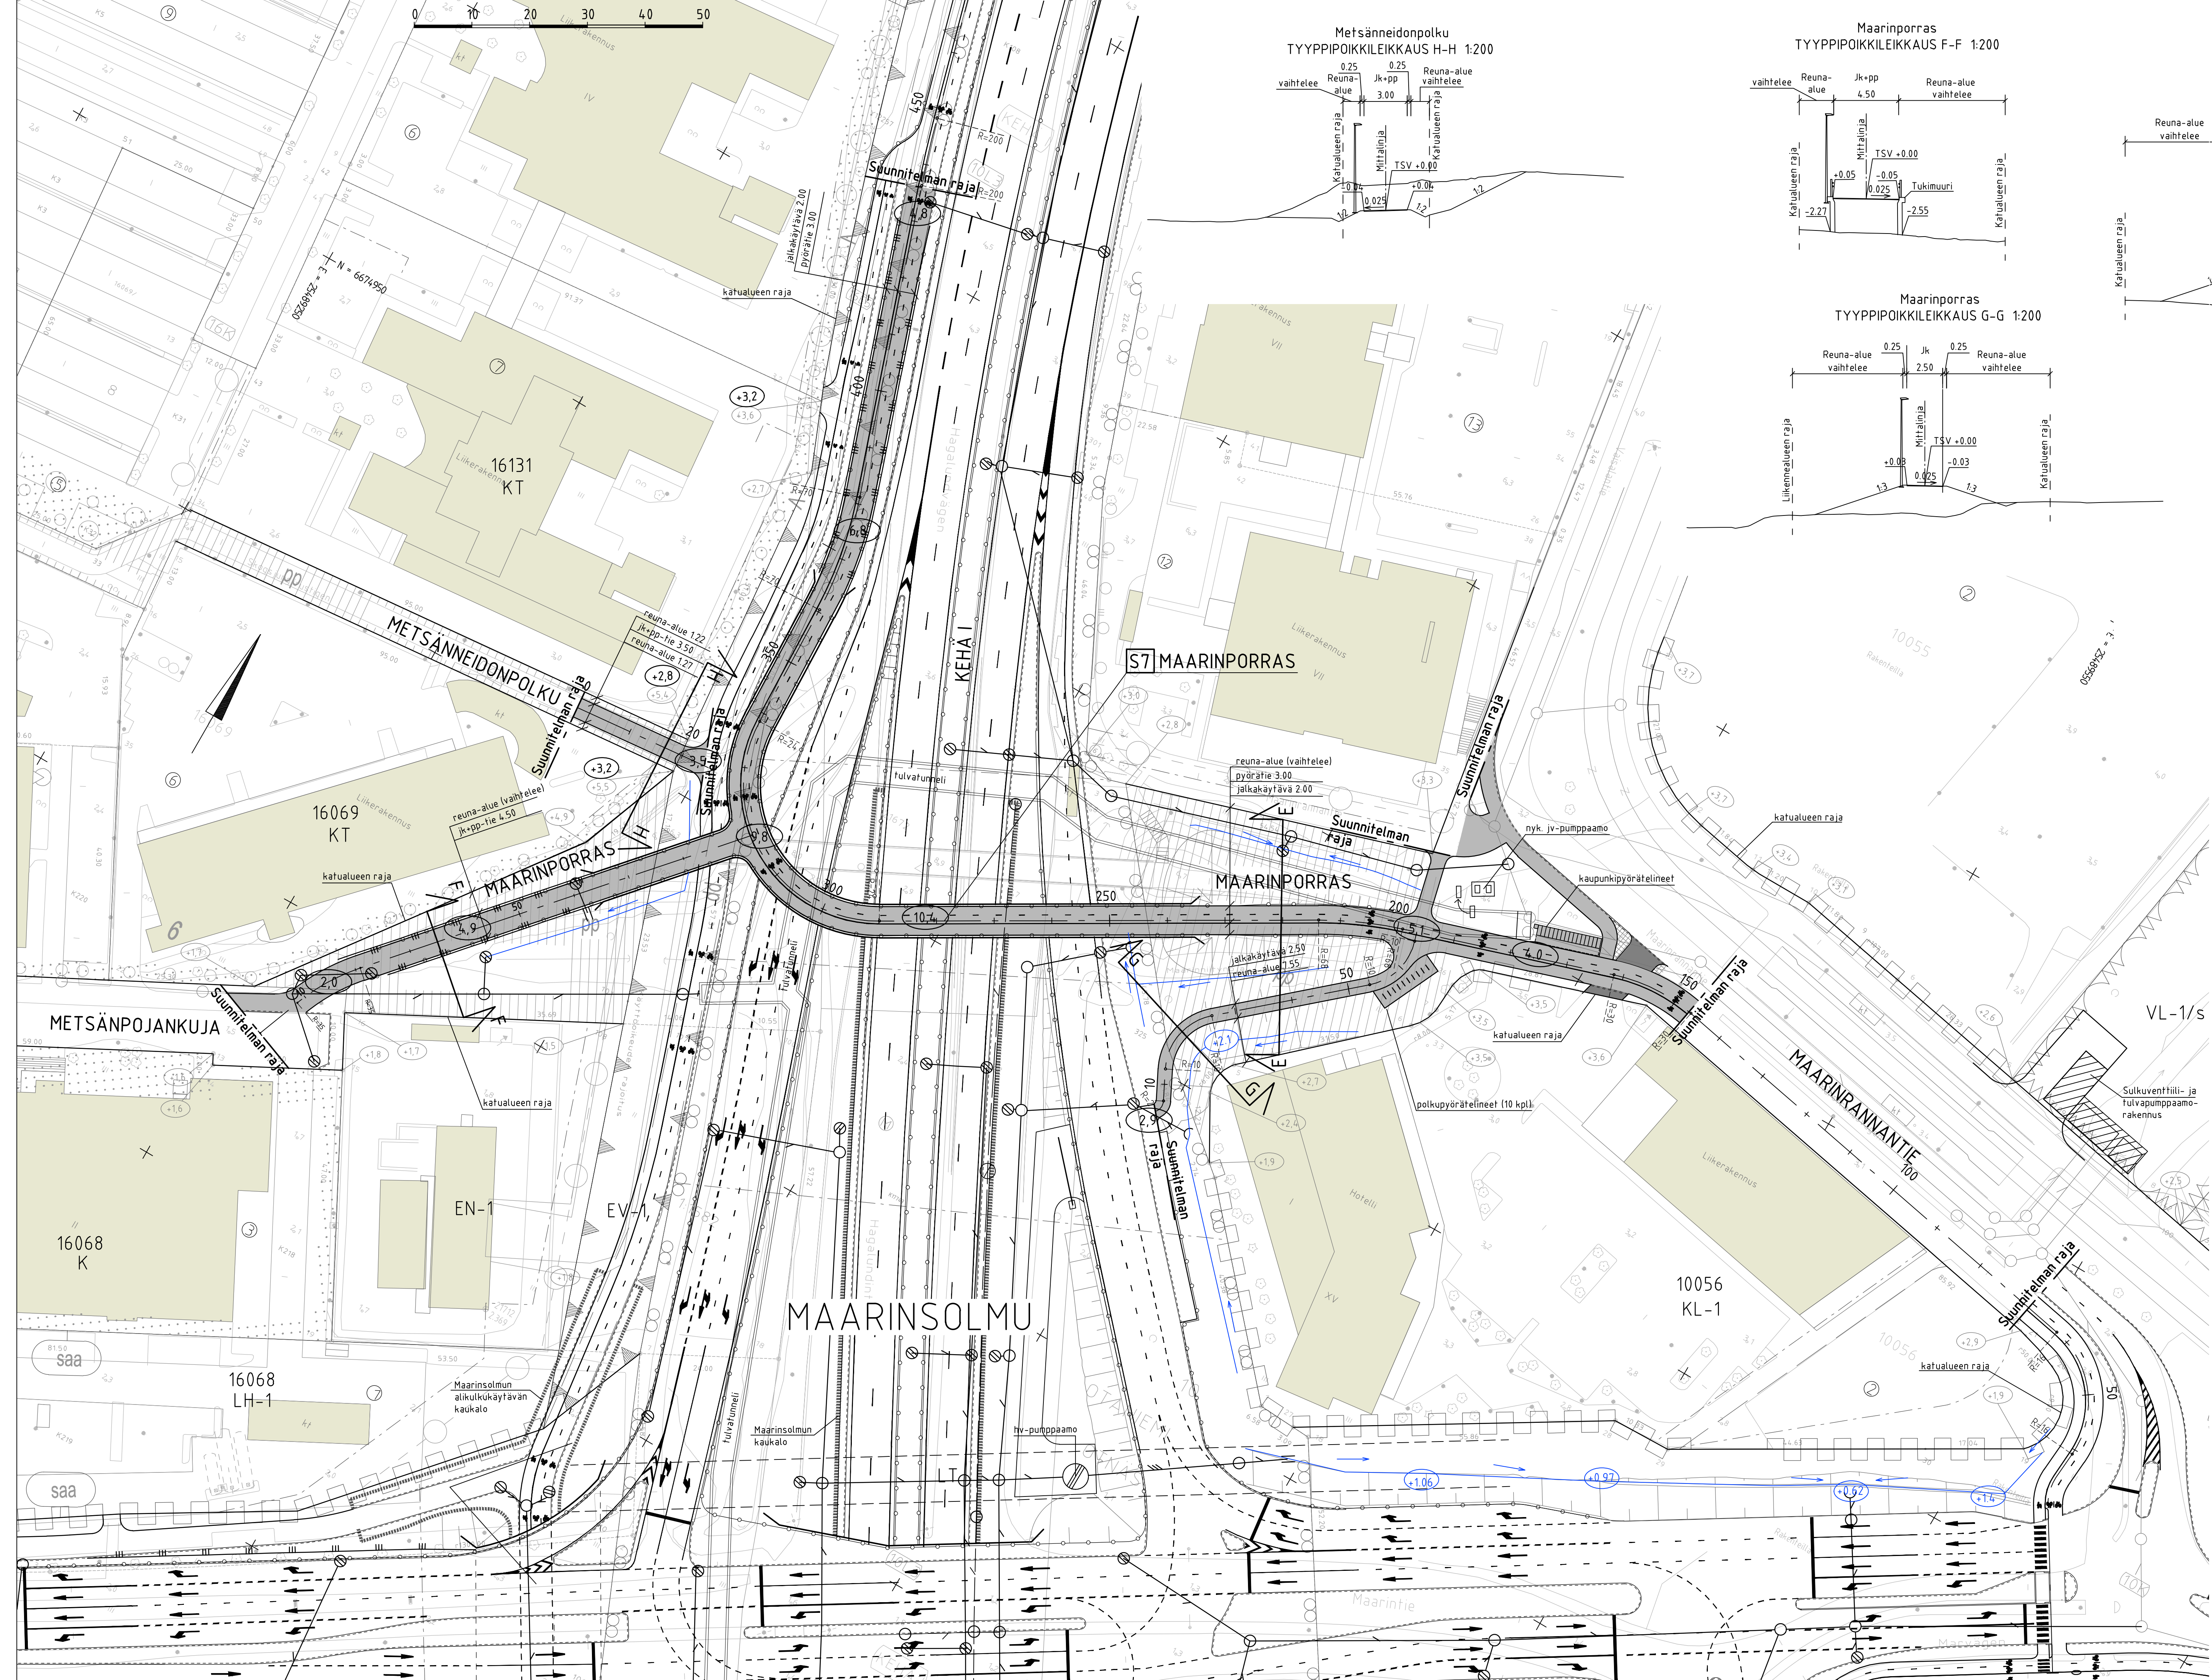


Metsänneidonpolku  
TYYPPIPOIKKILEIKKAUS H-H 1:200

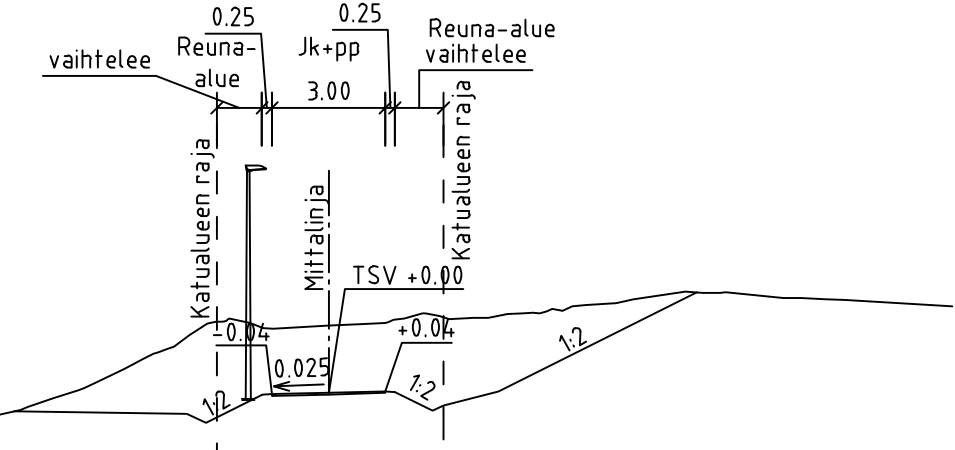


Maarinporras  
TYYPPIPOIKKILEIKKAUS F-F 1:200

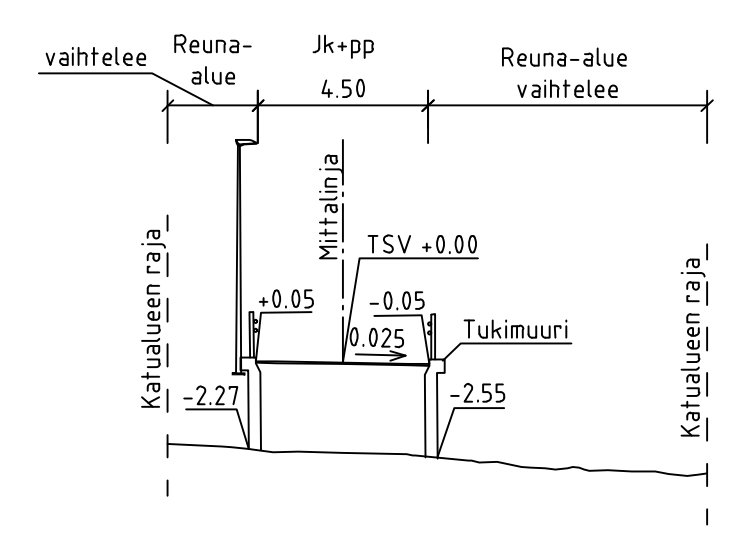

Maarinporras  
TYYPPIPOIKKILEIKKAUS G-G 1:200

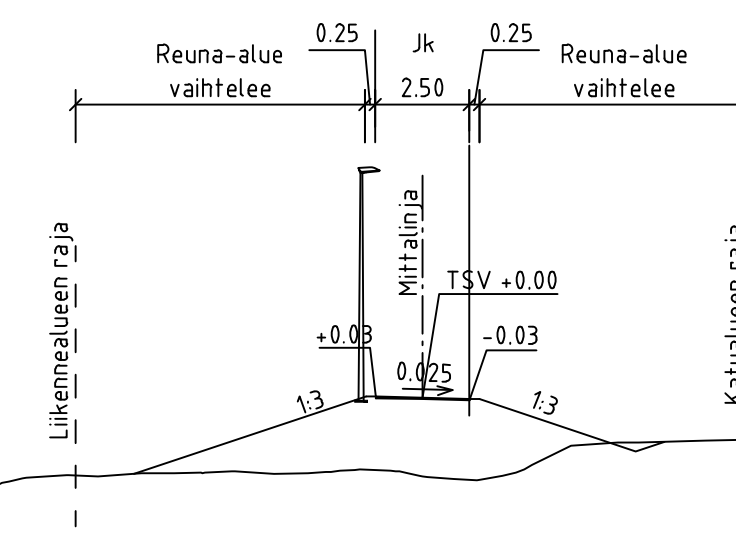

Maarinporras  
TYYPPIPOIKKILEIKKAUS E-E 1:200

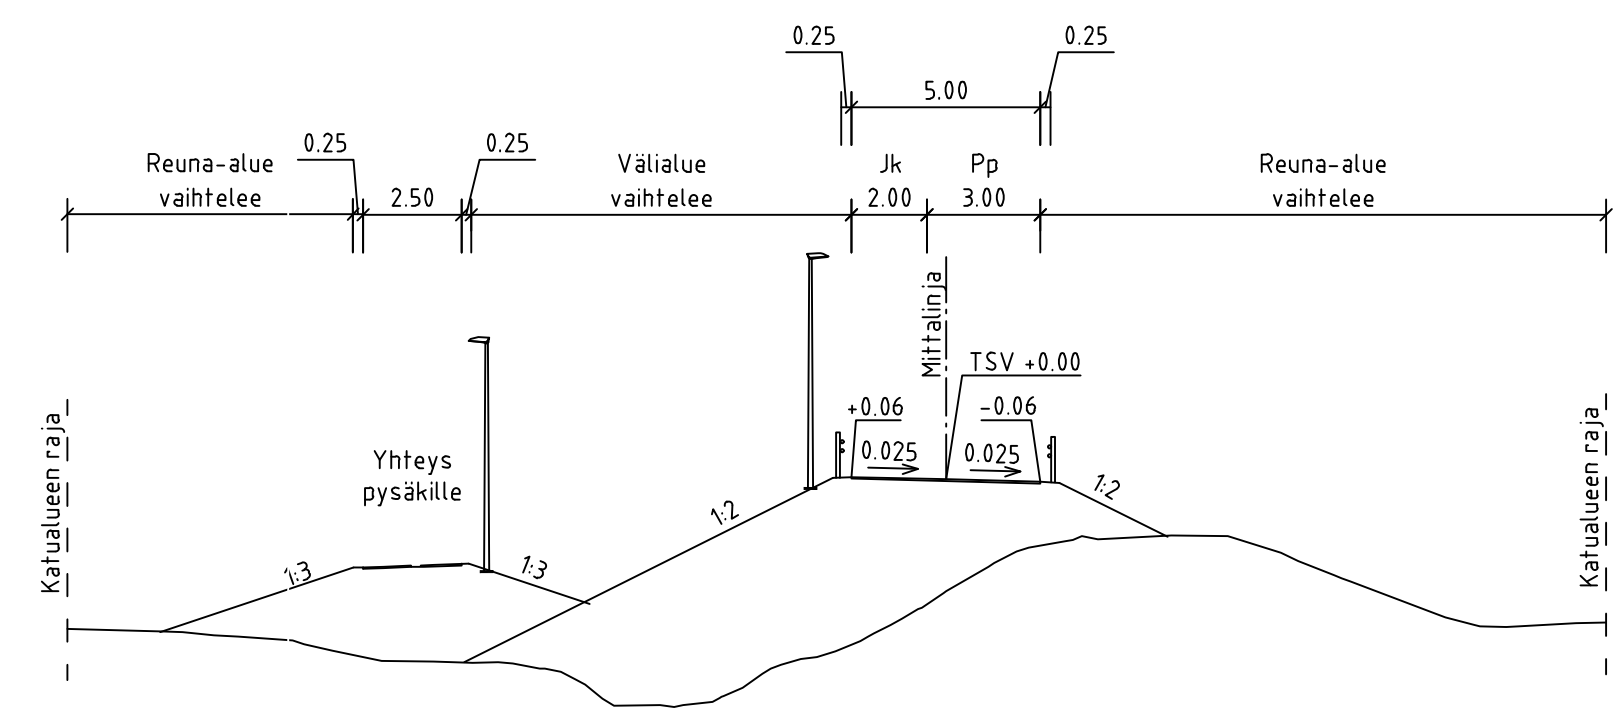

MERKINTÖJEN SELITYS

- ajorata, asfaltti
- jk+pp-tie / jk / pp-tie, asfaltti
- noppakivi
- reunatuki
- kaide
- madallettu / luiskattu / upotettu reunatuki
- tukimuuri
- hulevesiviemäri, suunniteltu / rakennettu
- hulevesikaivo
- tarkastuskaivo
- oja, ojan pohjan korko
- likim. suunniteltu korkeusasema
- likim. suunniteltu maanpinnan korkeusasema
- likim. nykyinen maanpinnan korkeusasema

|                                                                              |  |                                                 |  |                                   |
|------------------------------------------------------------------------------|--|-------------------------------------------------|--|-----------------------------------|
| ESPOON KAUPUNKI<br>KAUPUNKITEKNIKAN KESKUS                                   |  | ESBO STAD<br>STADSTEKNIKKENTRALEN               |  | PROJEKTI<br>SUUNN.<br>TARK.       |
| KAAYA                                                                        |  | KAUP.OSA                                        |  | 23.2.2026 Tomi Sundgren           |
| ALUE<br>MAARINSOLMU, MAARINUKIO,<br>MAARINNITTU III                          |  | 10 OTANIEMI,<br>16 POHJOIS-TAPIOLA              |  | HYV.<br>23.2.2026 Salla Hänninen  |
| NIMI<br>MAARINPORRAS, MAARINRANNANTIE,<br>METSÄNPOJANKUJA, METSÄNNEIDONPOLKU |  | KATU                                            |  | TEKÄ<br>225                       |
| AIHE<br>KATU                                                                 |  | KATUSUUNNITELMA JA TYYPPIPOIKKILEIKKAUS         |  | MAKAA<br>1500, 1:200              |
| PIIR.<br>LAJI                                                                |  | 8201/005                                        |  | ETRS-GK25<br>HINNALLINEN<br>N2000 |
| GT<br>SUUNN.<br>TARK.                                                        |  | NRO<br>PORK.                                    |  | 8201/005                          |
| HSY:n veshuolto<br>PL 100<br>00066 HSY<br>p10015411                          |  | REVI<br>REVI<br>HYV.<br>TARK.                   |  | 23.2.2026                         |
| GEOTENNIKA-<br>YKSIKÖ                                                        |  | ANNUKKA Kytimä, Johan Matinfupa<br>Toimi Vuorio |  |                                   |