

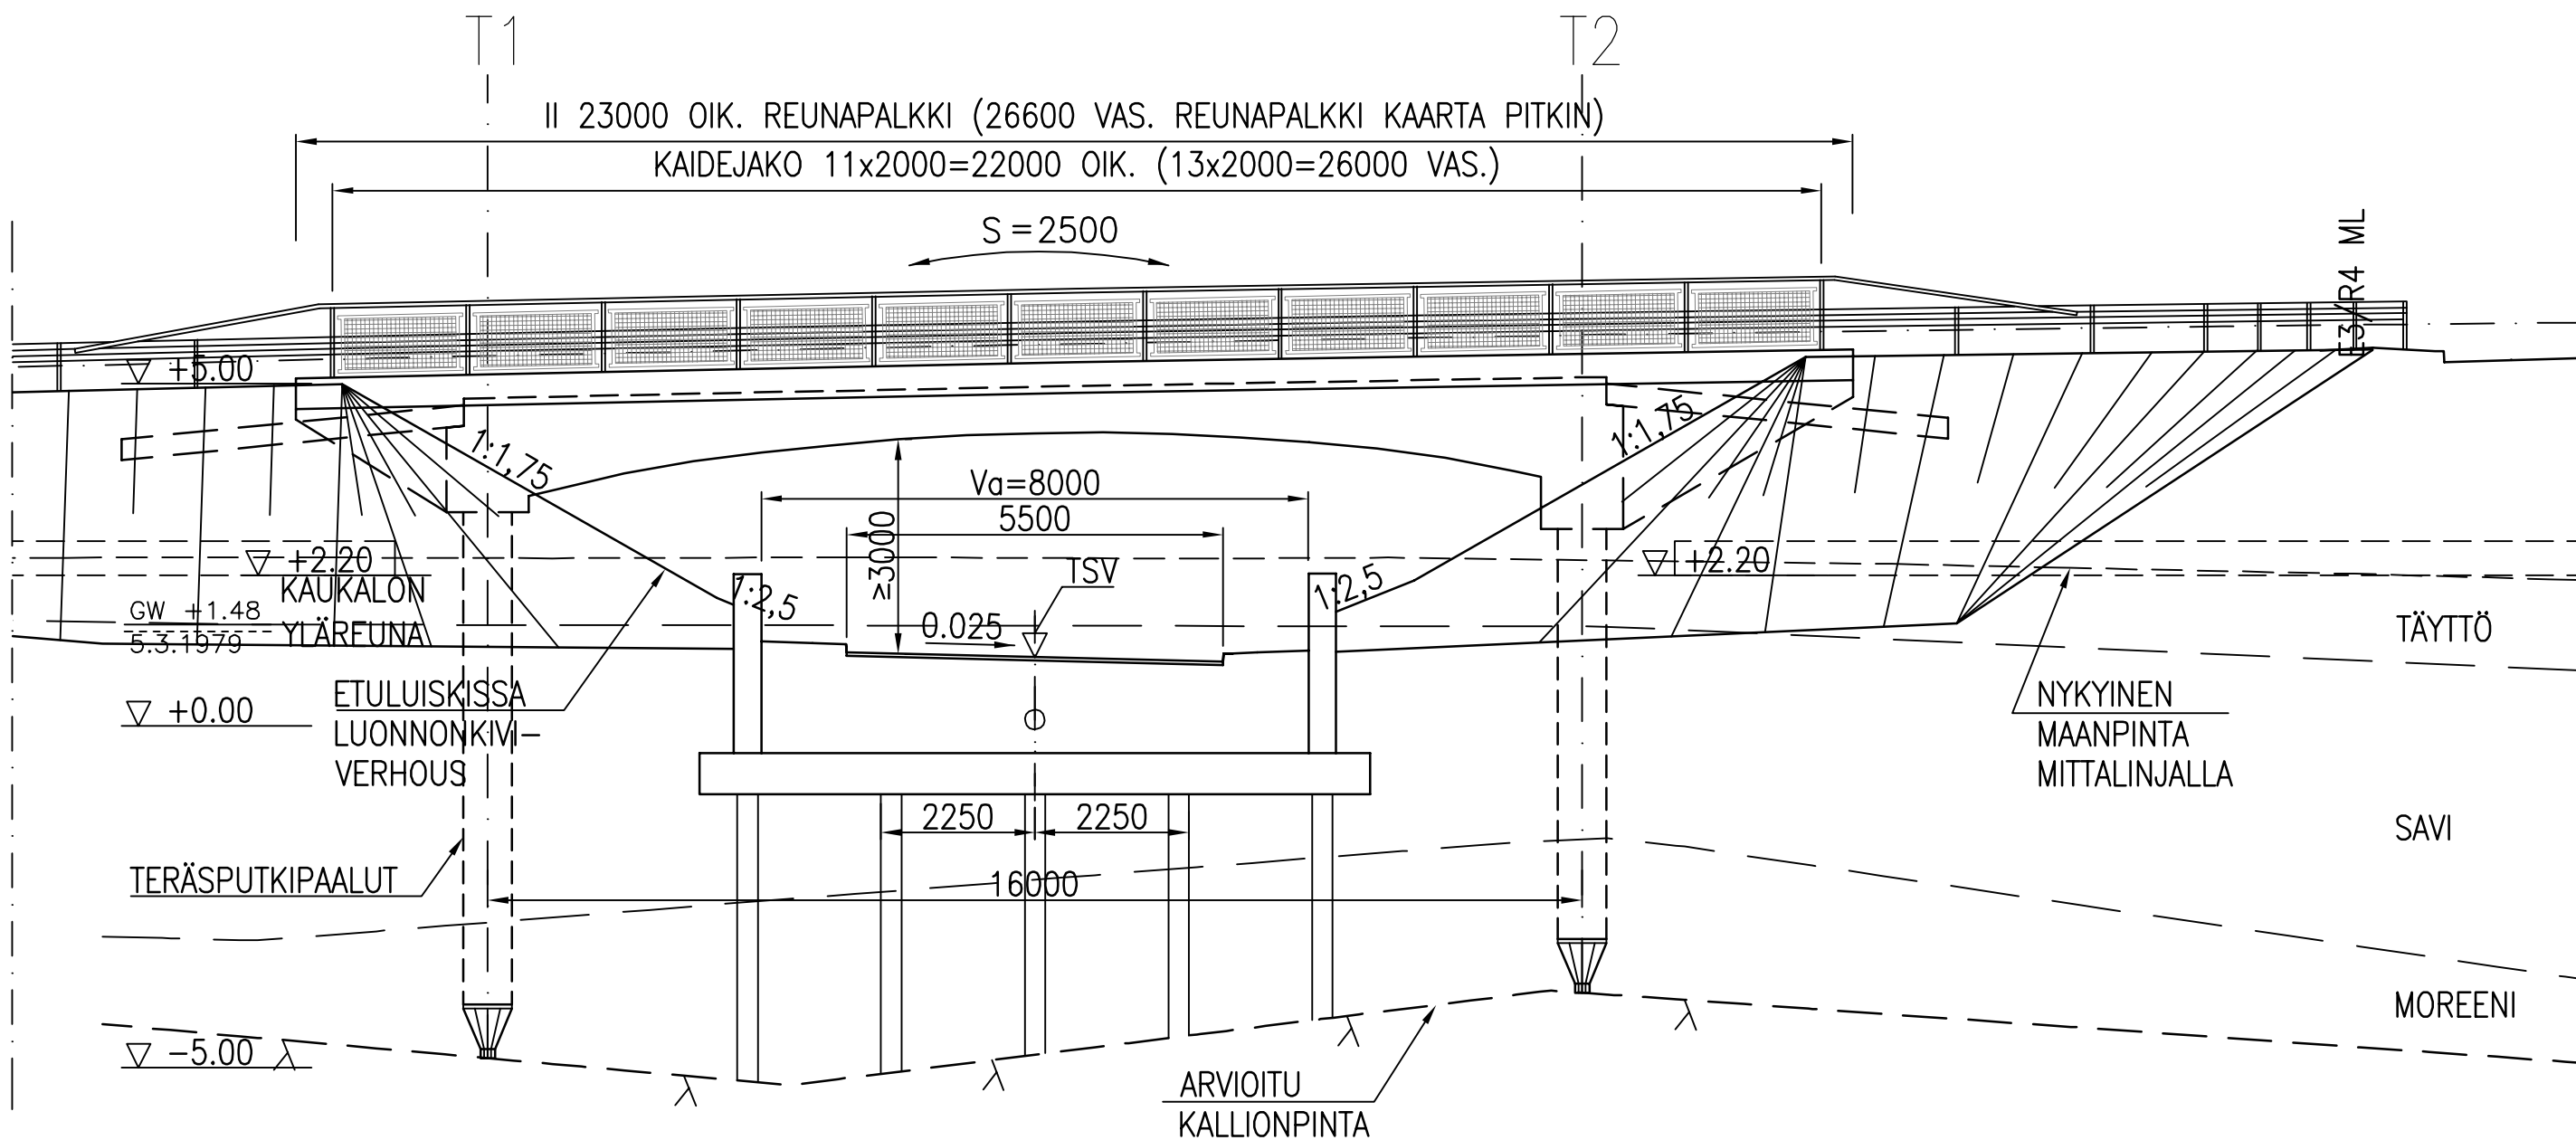
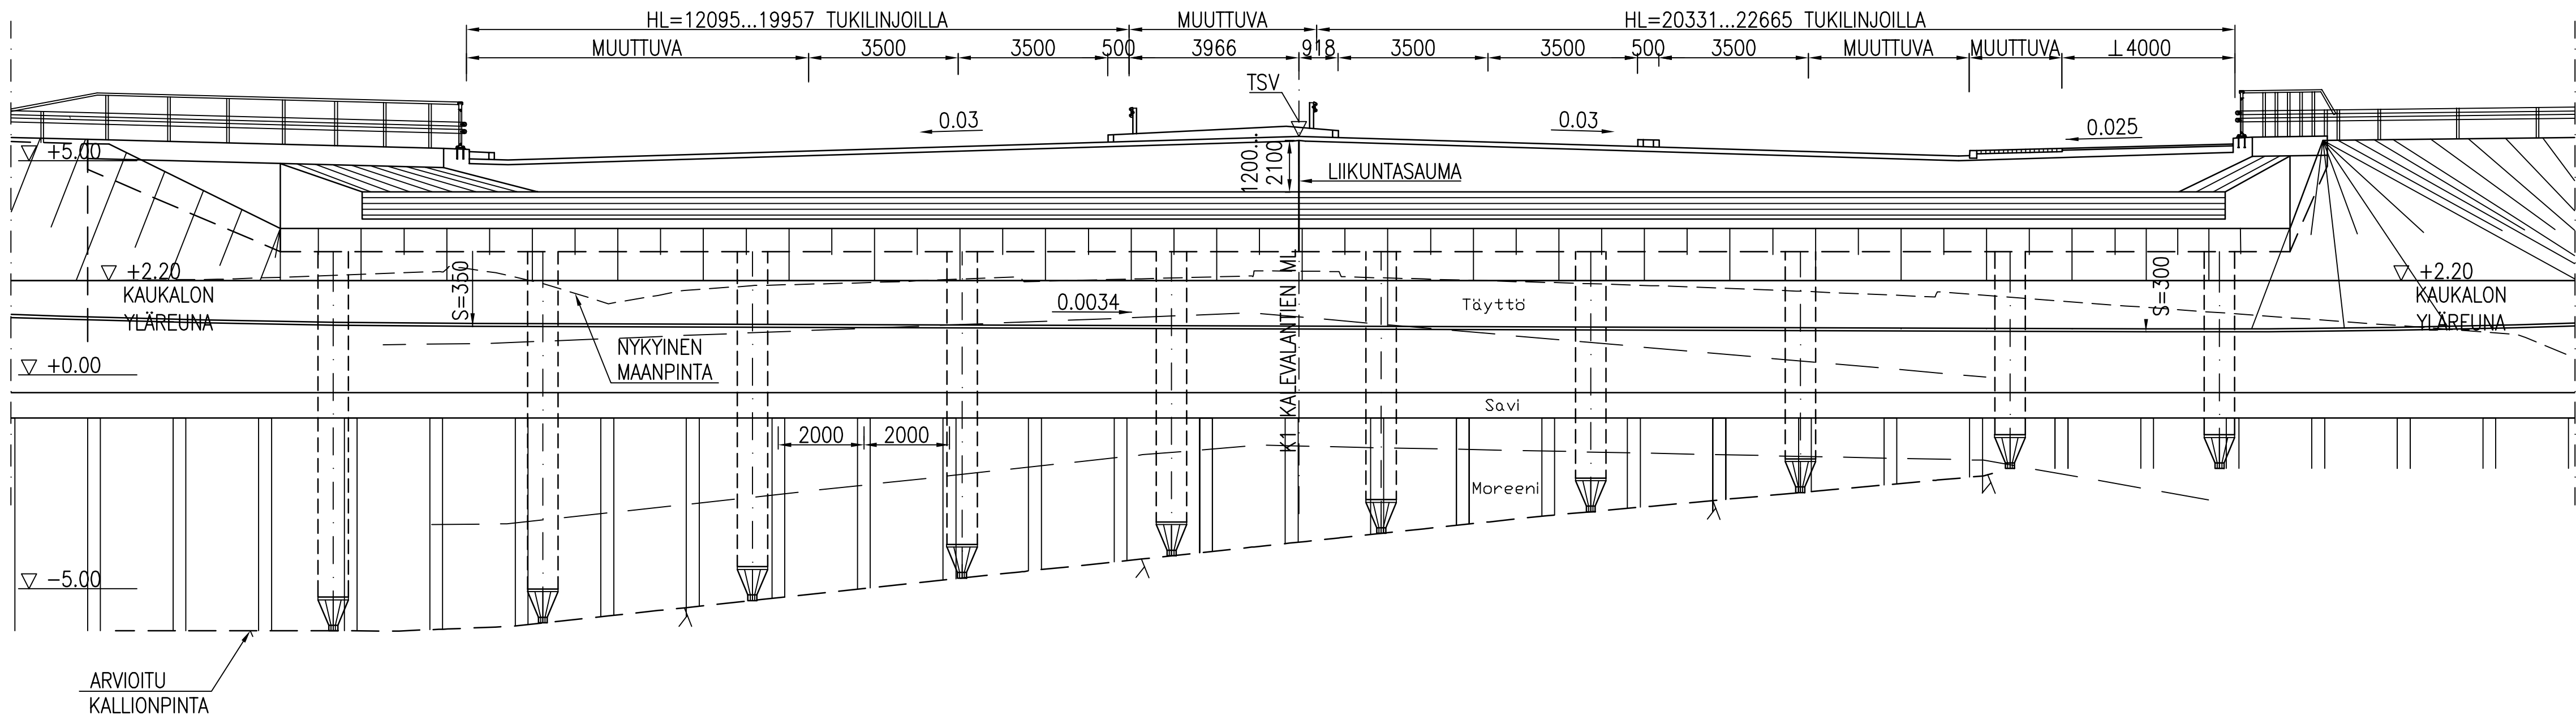


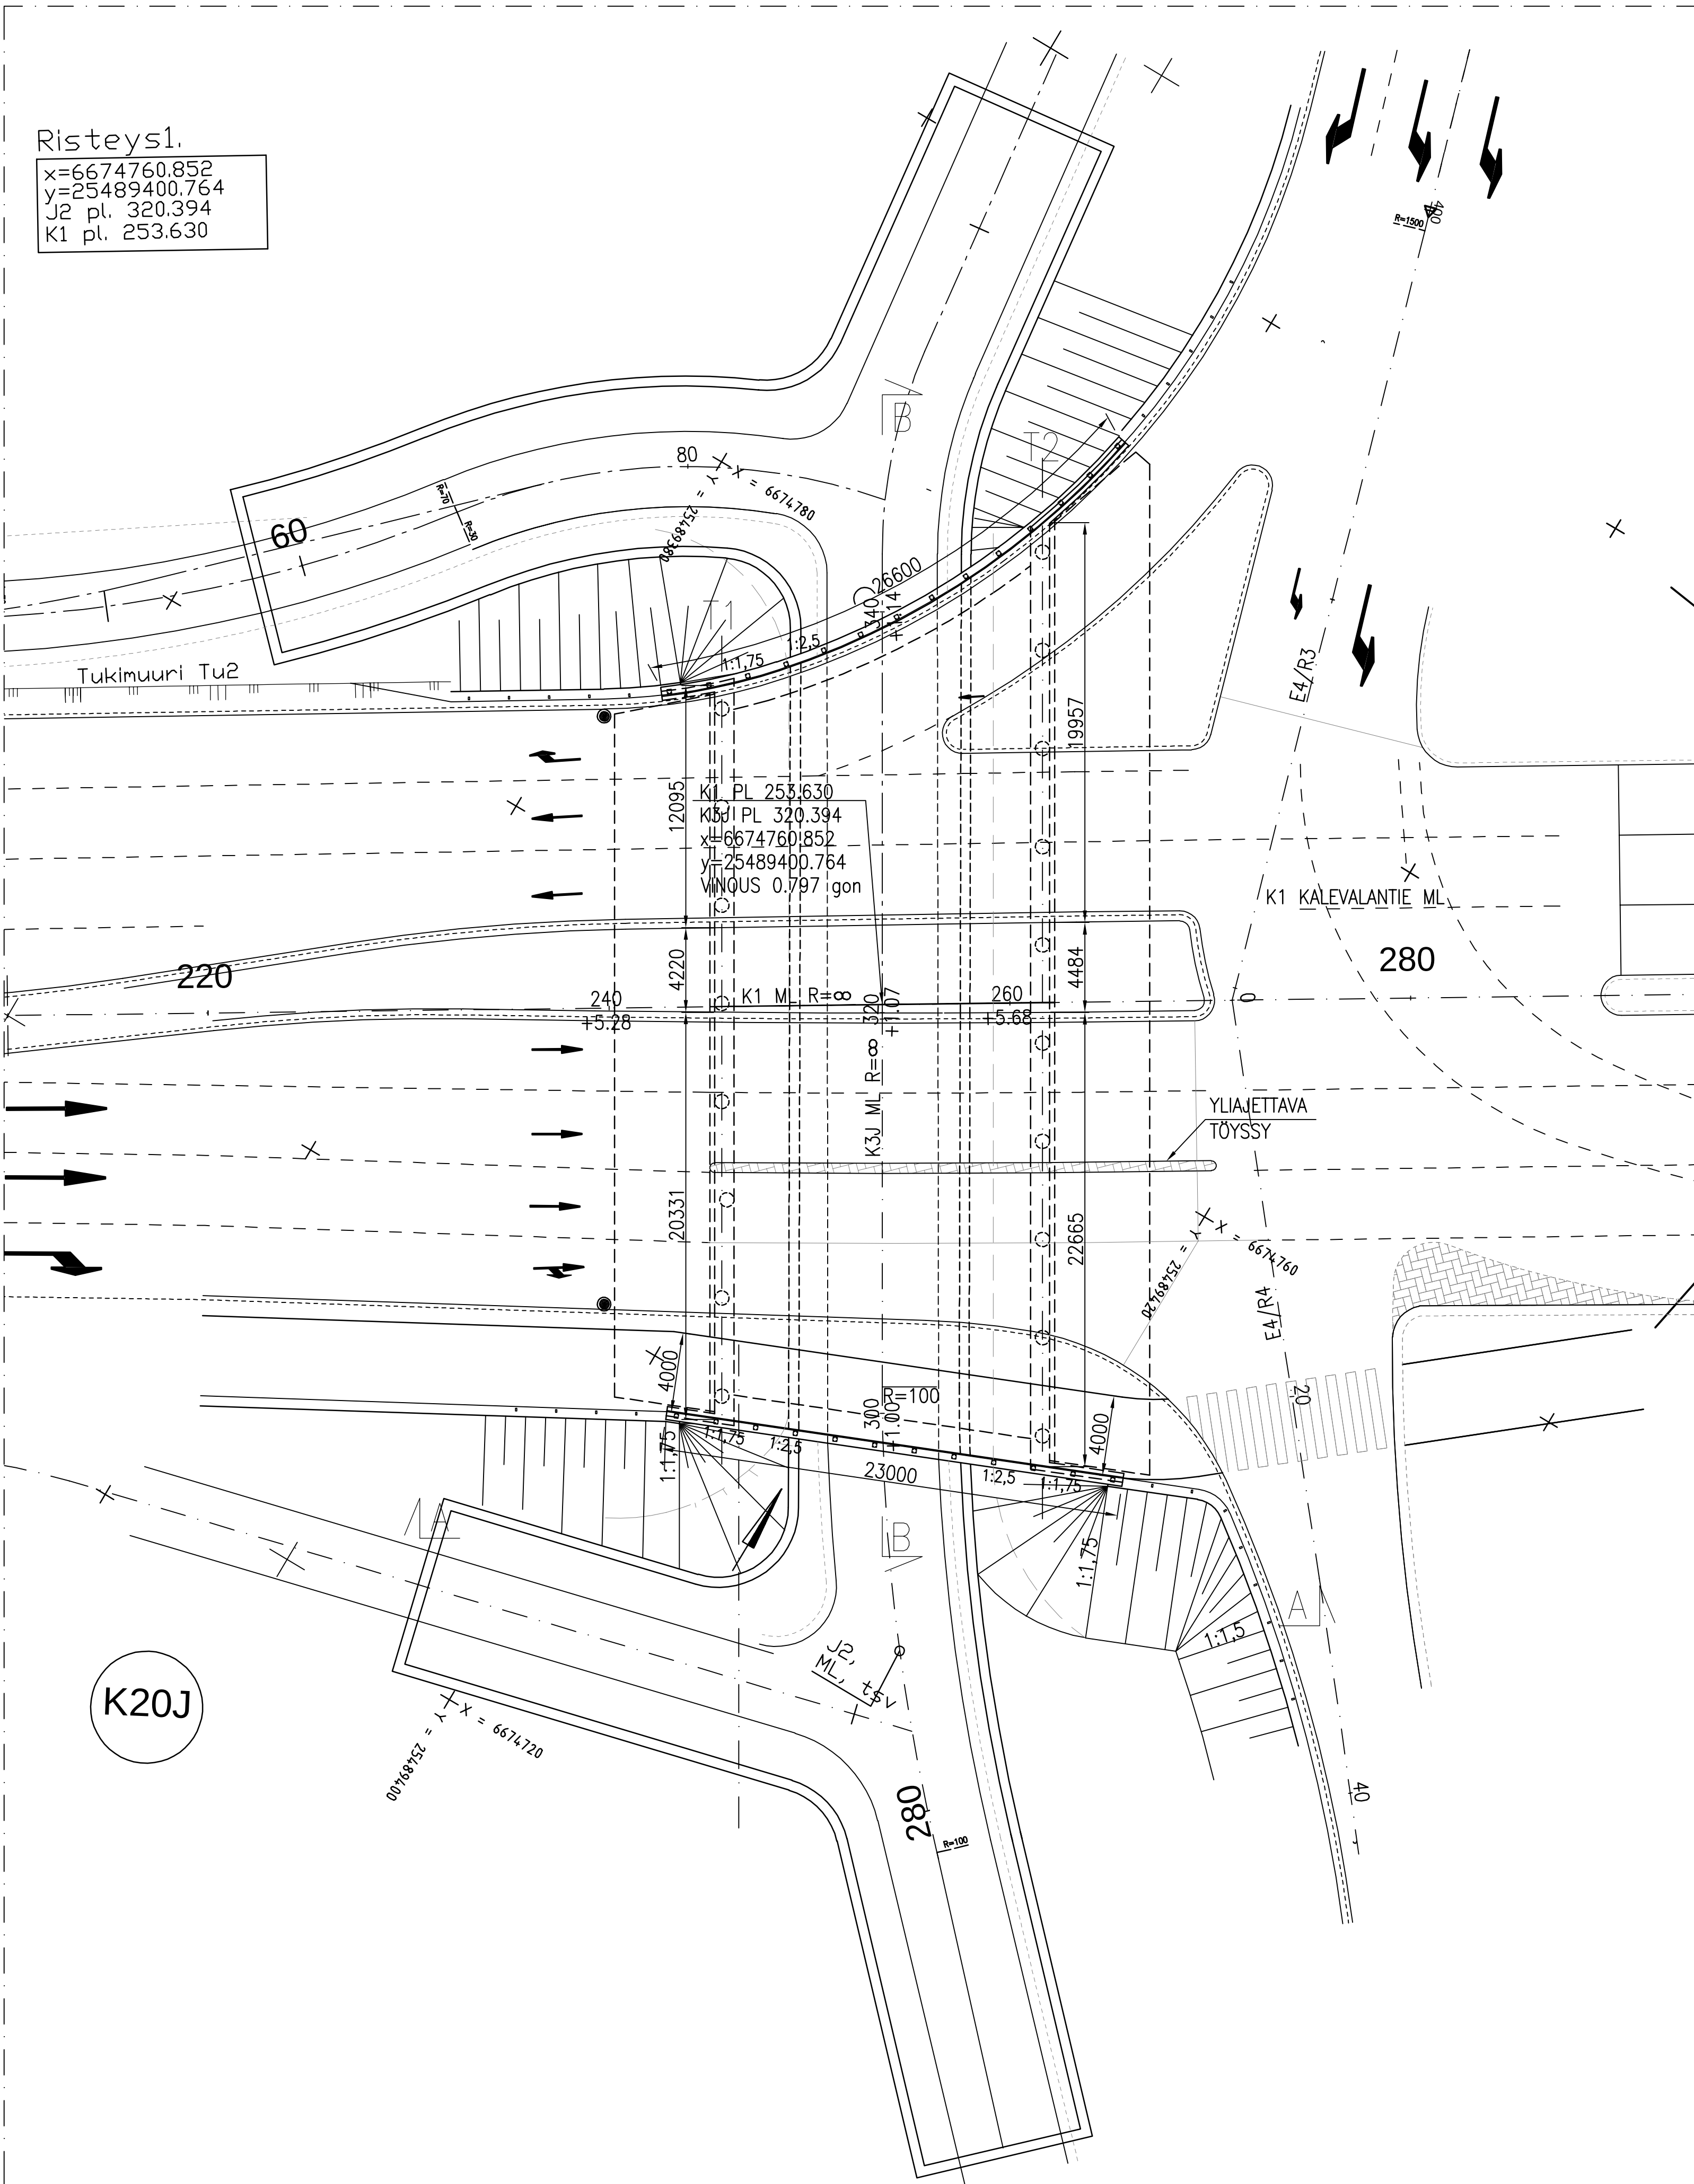

- BETONI:
- KANSI Ro20, R1, C35/45-3, P30, Cnom=40 mm
REUNAPALKIT Ro22, R1, C35/45-3, P50, Cnom=45 mm
- YLÄPINTA JA PYSTYPINNAT IMPREGNOIDAAN
SIIPIMUURIT Ro11, R1, C35/45-3, P50, Cnom=45 mm
TERÄSPUTKIPALUT Ro02, R4, C35/45-3, P20, cnom=50 mm
SIIRTYMÄLAATAT Ro23, R1, C30/37-3, P50, Cnom=40/ap50 mm
- BETONITERÄS:
- A500HW
- PAALUT:
- TERÄSPUTKIPALUT (S355JSH) Ø711, t=12,5
PAALUT VARUSTETAAN KALLIOKÄRJILLÄ.
- PINTARAKENTEET:
- ASFALTIPÄÄLLYSTE+
KAKSINKERTAINEN KUMBITUMIERISTYS, EPOKSHARTSITIIVISTYS
- KATEET:
- TIEH H2 SILLANKAIDE, 2-PUTKIJOHDE, HARVA KAIDE+KORKEA
SUOJAVEKKO. KATEET MAALATAAN. VÄRI RAL 7024 GRAFIITIN
HARMAA.
- SIIRTYMÄLAATAT:
- SIIRTYMÄLAATTA 5,0 m
- VALAISTUS:
- ERILLISEN SUUNNITELMAN MUKAAN
- VERHOUKSET:
- SILLAN ALLA LUISKISSA KIVIVERHOUS
- KOORDINAATTIJÄRJESTELMÄ:
- GK25
- KORKEUSJÄRJESTELMÄ:
- N2000

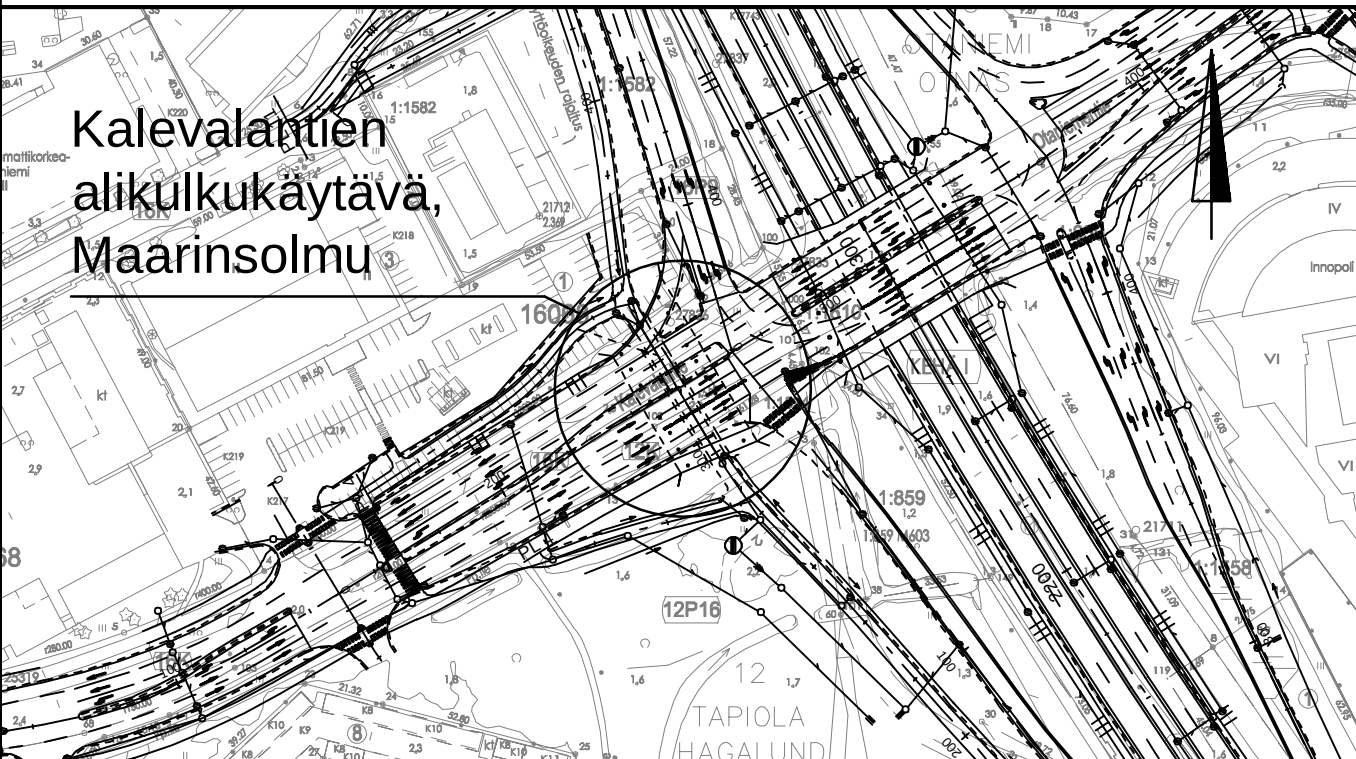

ESPOON KAUPUNKI KAUPUNKITEKNIIKAN KESKUS		ESBO STAD STADSTEKNIKCENTRALEN		PROJEKTI
KAAVA		KAUP-GSA		TEKNIKKI
ALUE		16 PÖHJÖIS-TAPIOLA, 10 OTANEN		PROJEKTI
NIMI		KALEVALANTIE AKK, MAARINSOLMU		PROJEKTI
AIHE		SILTA		PROJEKTI
PÄIVÄ		PÄÄPIIRUSTUS		PROJEKTI
HISTORIN VESILUOTO		HISTORIN VESILUOTO		PROJEKTI
GT		SUUNN.		PROJEKTI
TARK.		TARK.		PROJEKTI