


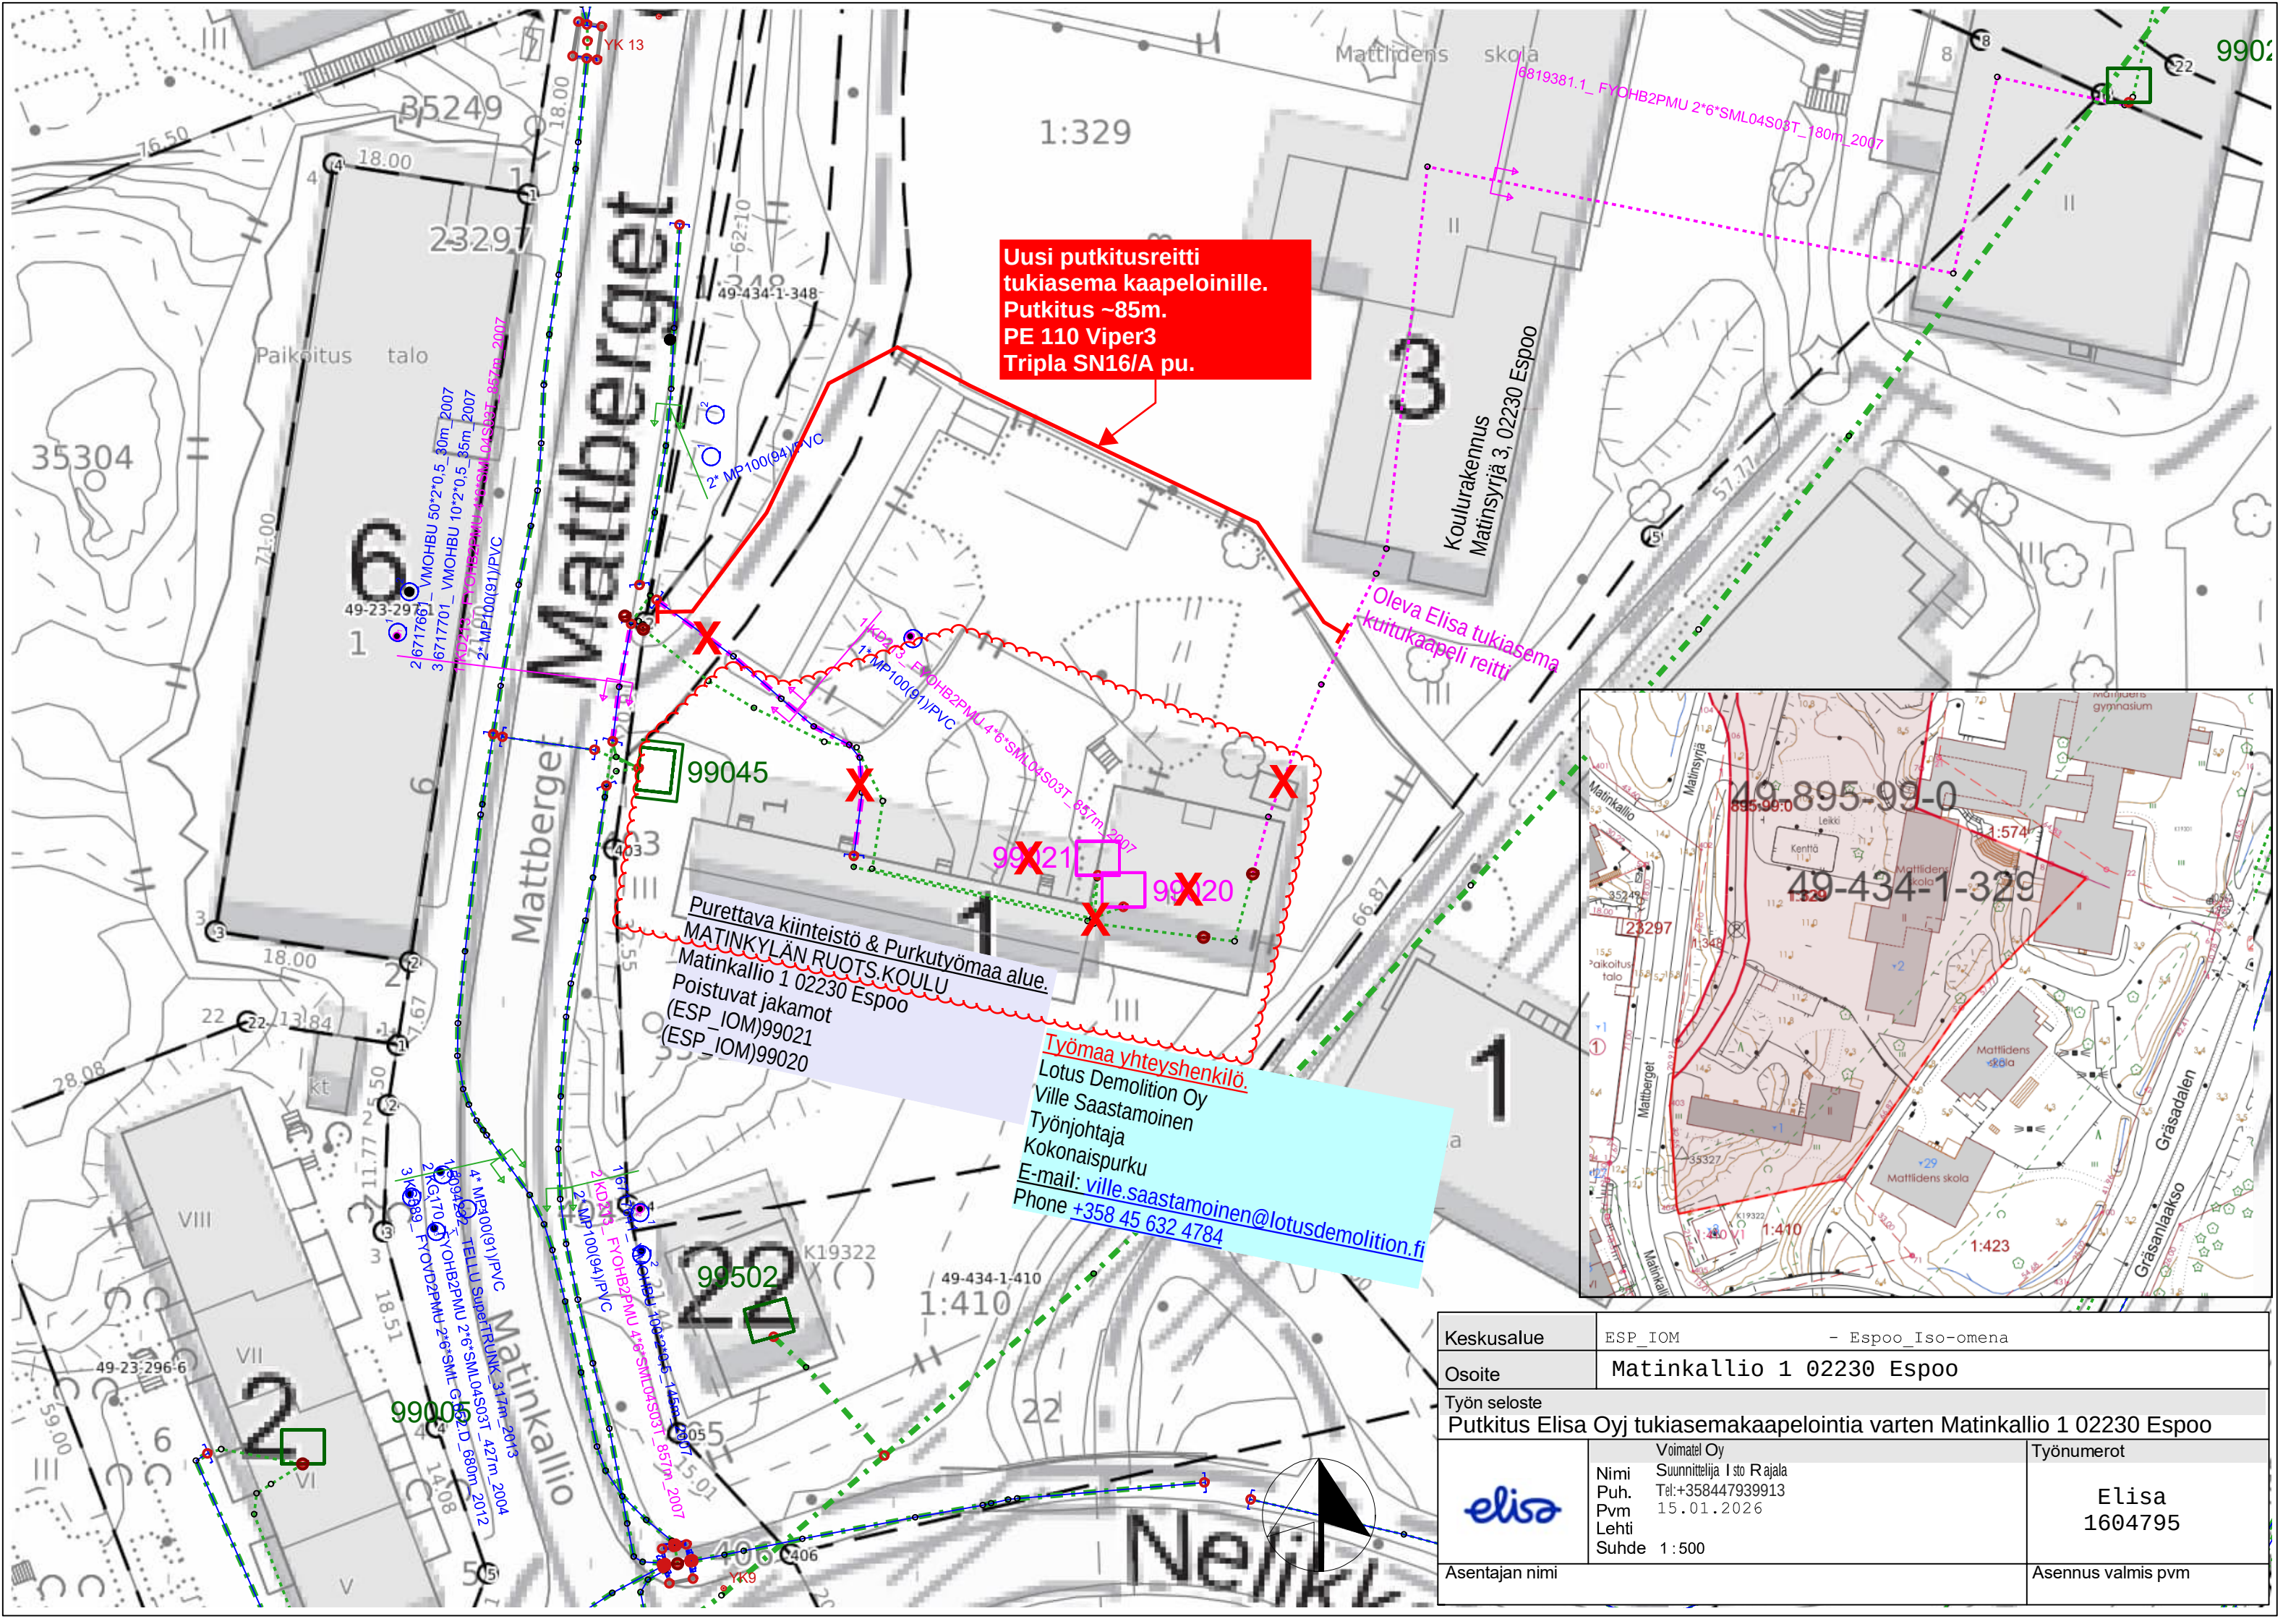


Uusi putkitusreitti tukiasema kaapeloinille.
Putkitus ~85m.
PE 110 Viper3
Tripla SN16/A pu.



Oleva Elisa tukiasema
kuitukaapeli reitti

Purettava kiinteistö & Purkutyömaa alue.
MATINKYLÄN RUOTS.KOULU
Matinkallio 1 02230 Espoo
Poistuvat jakamot
(ESP_IOM)99021
(ESP_IOM)99020

Työmaa yhteyshenkilö.
Lotus Demolition Oy
Ville Saastamoinen
Työnjohtaja
Kokonaispurku
E-mail: ville.saastamoinen@lotusdemolition.fi
Phone +358 45 632 4784

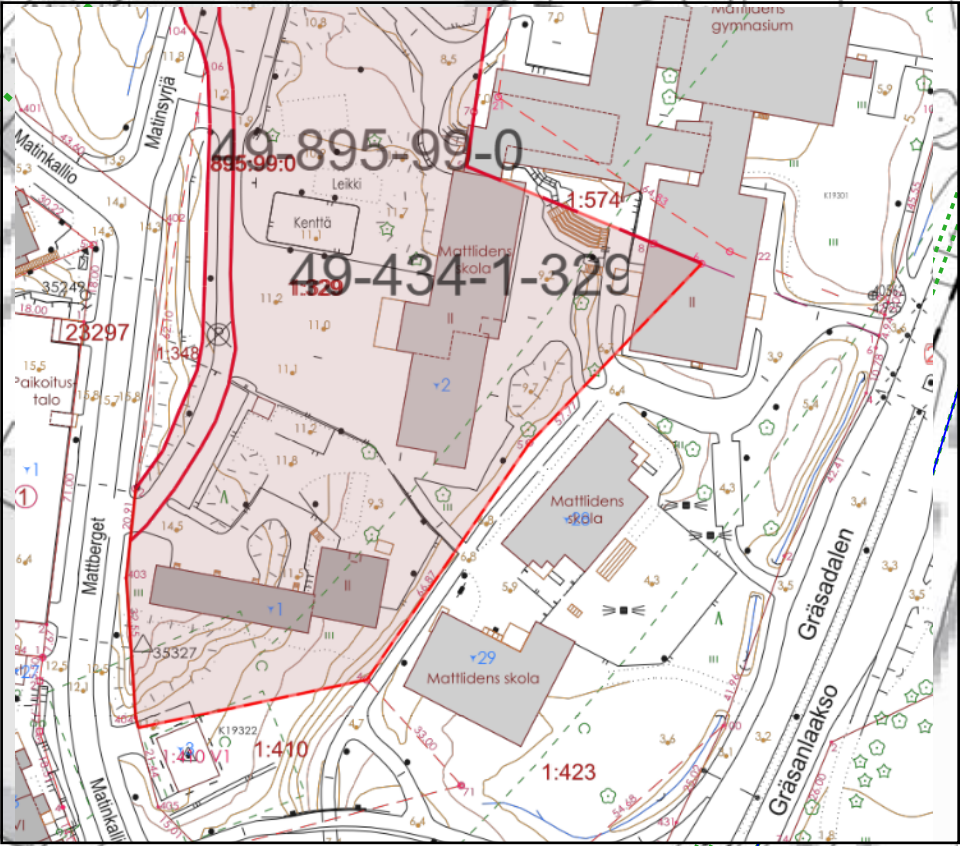

Keskusalue	ESP_IOM - Espoo_Iso-omena	
Osoite	Matinkallio 1 02230 Espoo	
Työn seloste	Putkitus Elisa Oyj tukiasemakaapelointia varten Matinkallio 1 02230 Espoo	
	Nimi Puh. Pvm Lehti Suhde	Voimatel Oy Suunnittelija I sto Rajala Tel:+358447939913 15.01.2026 1:500
	Työnumerot Elisa 1604795	
Asentajan nimi	Asennus valmis pvm	

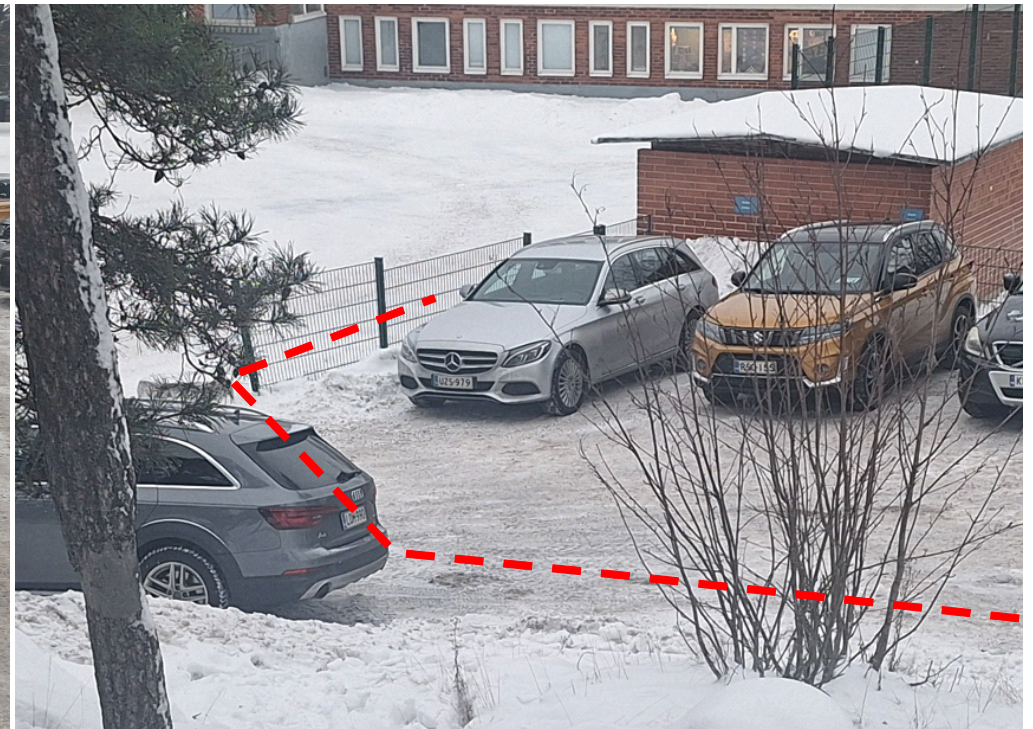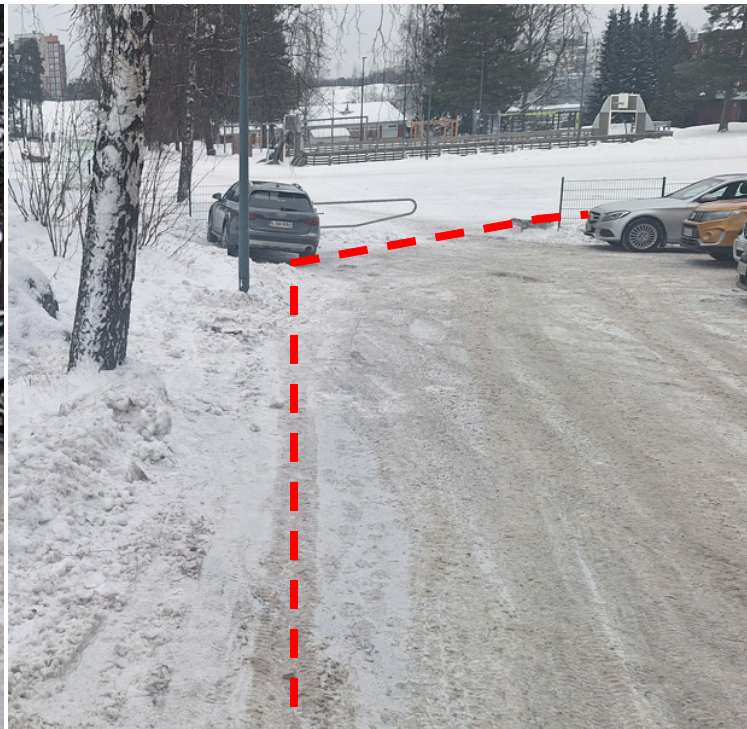

Koulurakennus
Matinsyrjä 3
02230 Espoo



Maanvarainen
ETD - Jatkoskotelo - JR12f Dome

Purettava kiinteistö.
MATINKYLÄN RUOTS.KOULU
Matinkallio 1 02230 Espoo

KYLÄ
TBY

Espoon kaupunki

TÄTÄ RAKENNUSTA
PURETAAN TÄLLÄ
HETKELLÄ!

Mittakaava1 : 1000

Päivämäärä02.04.2025 20:15:10

Mattlidens skola tontti kaapelikartta 2.4.2025

30 m

