


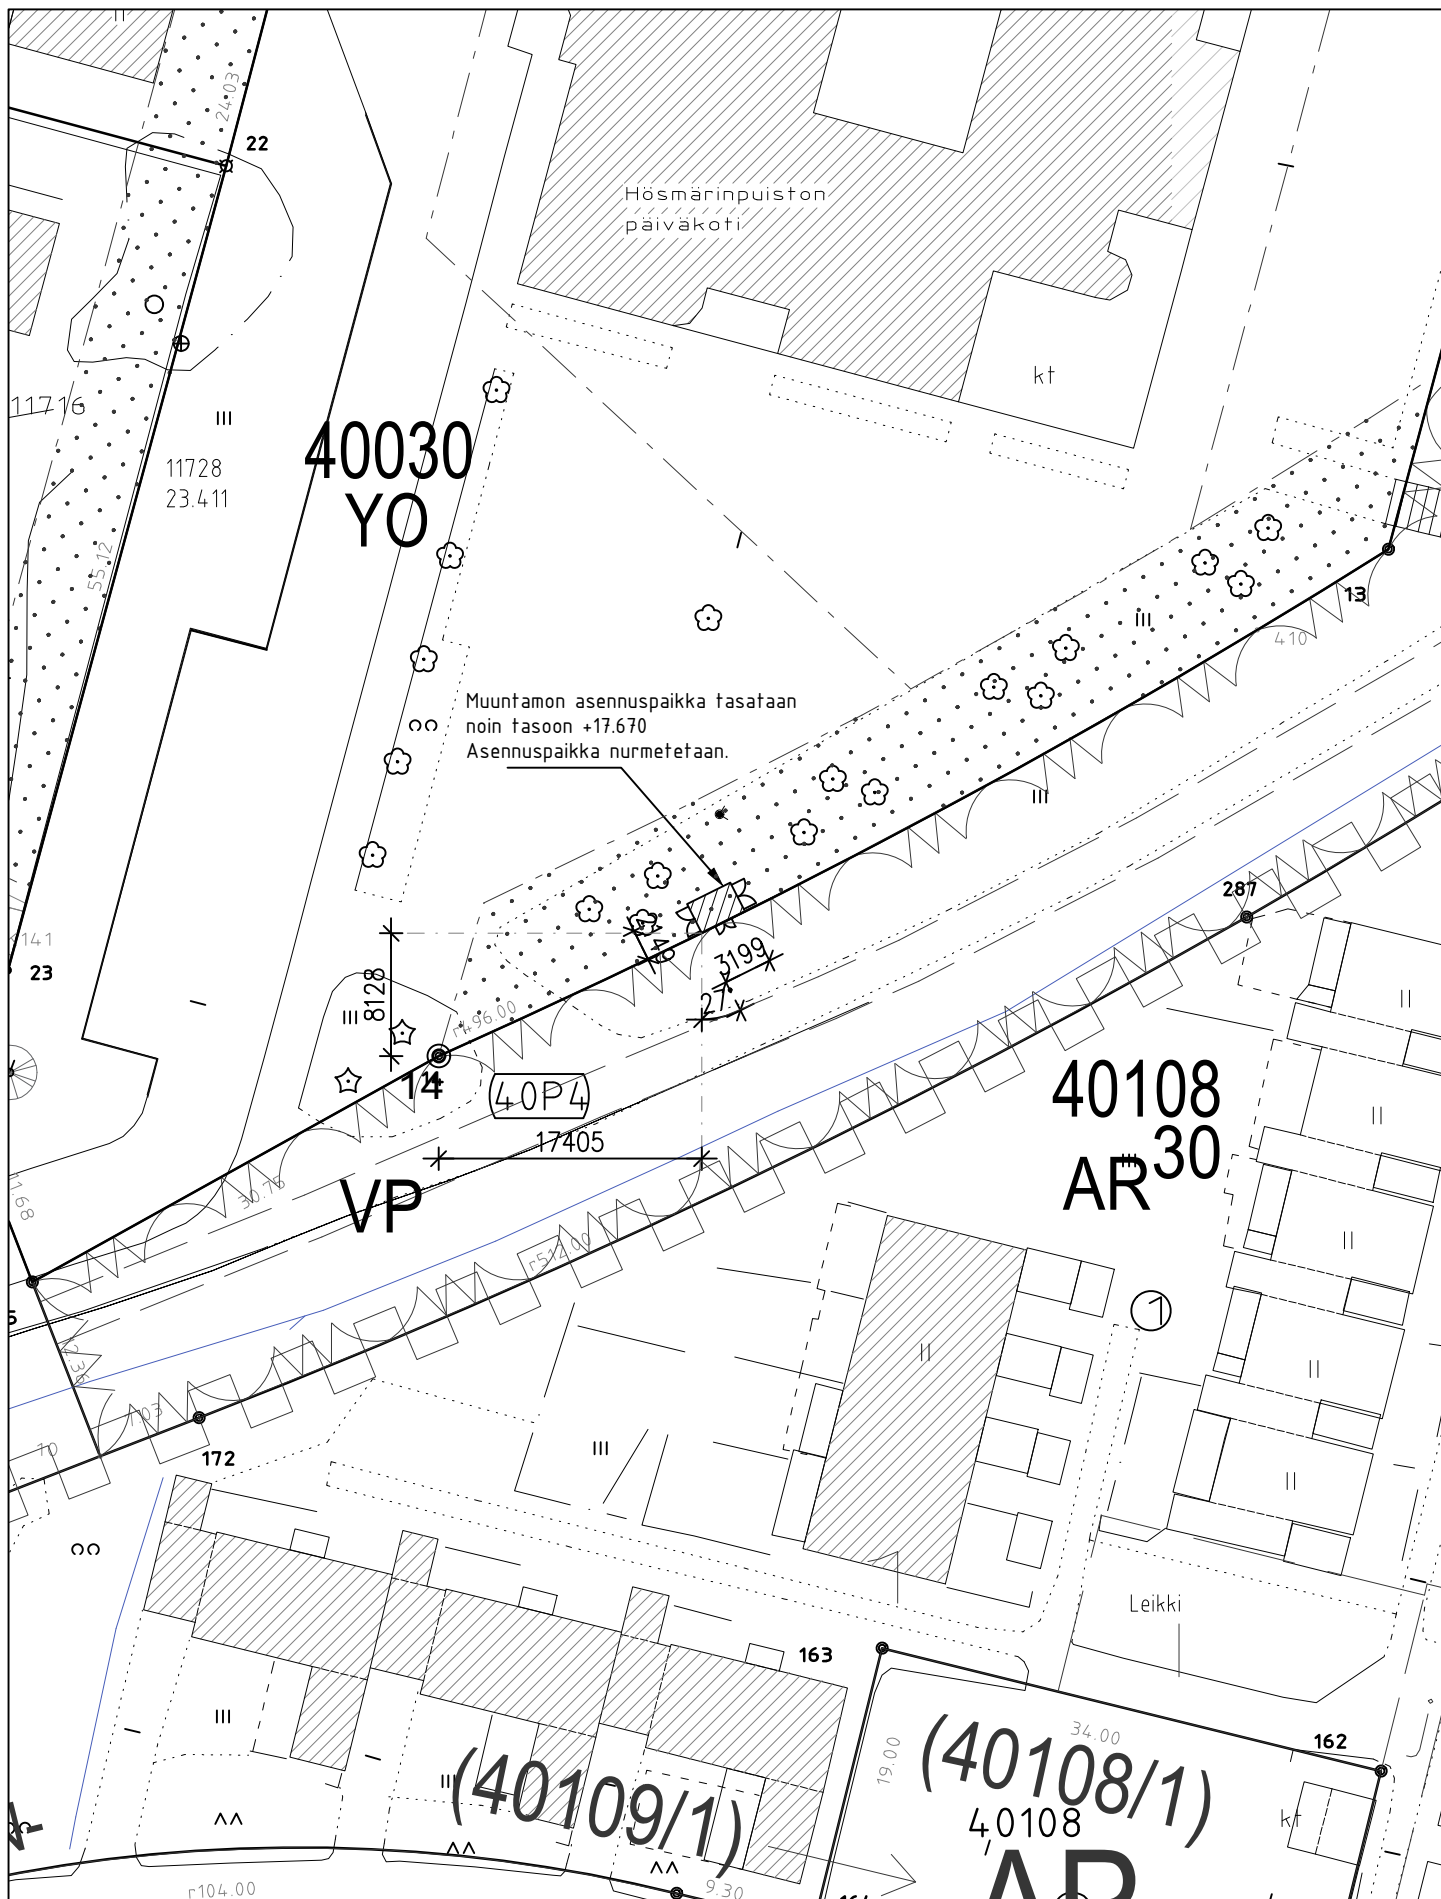

Muuntamo on tummanharma ja sen pinta-ala on 7m²

