


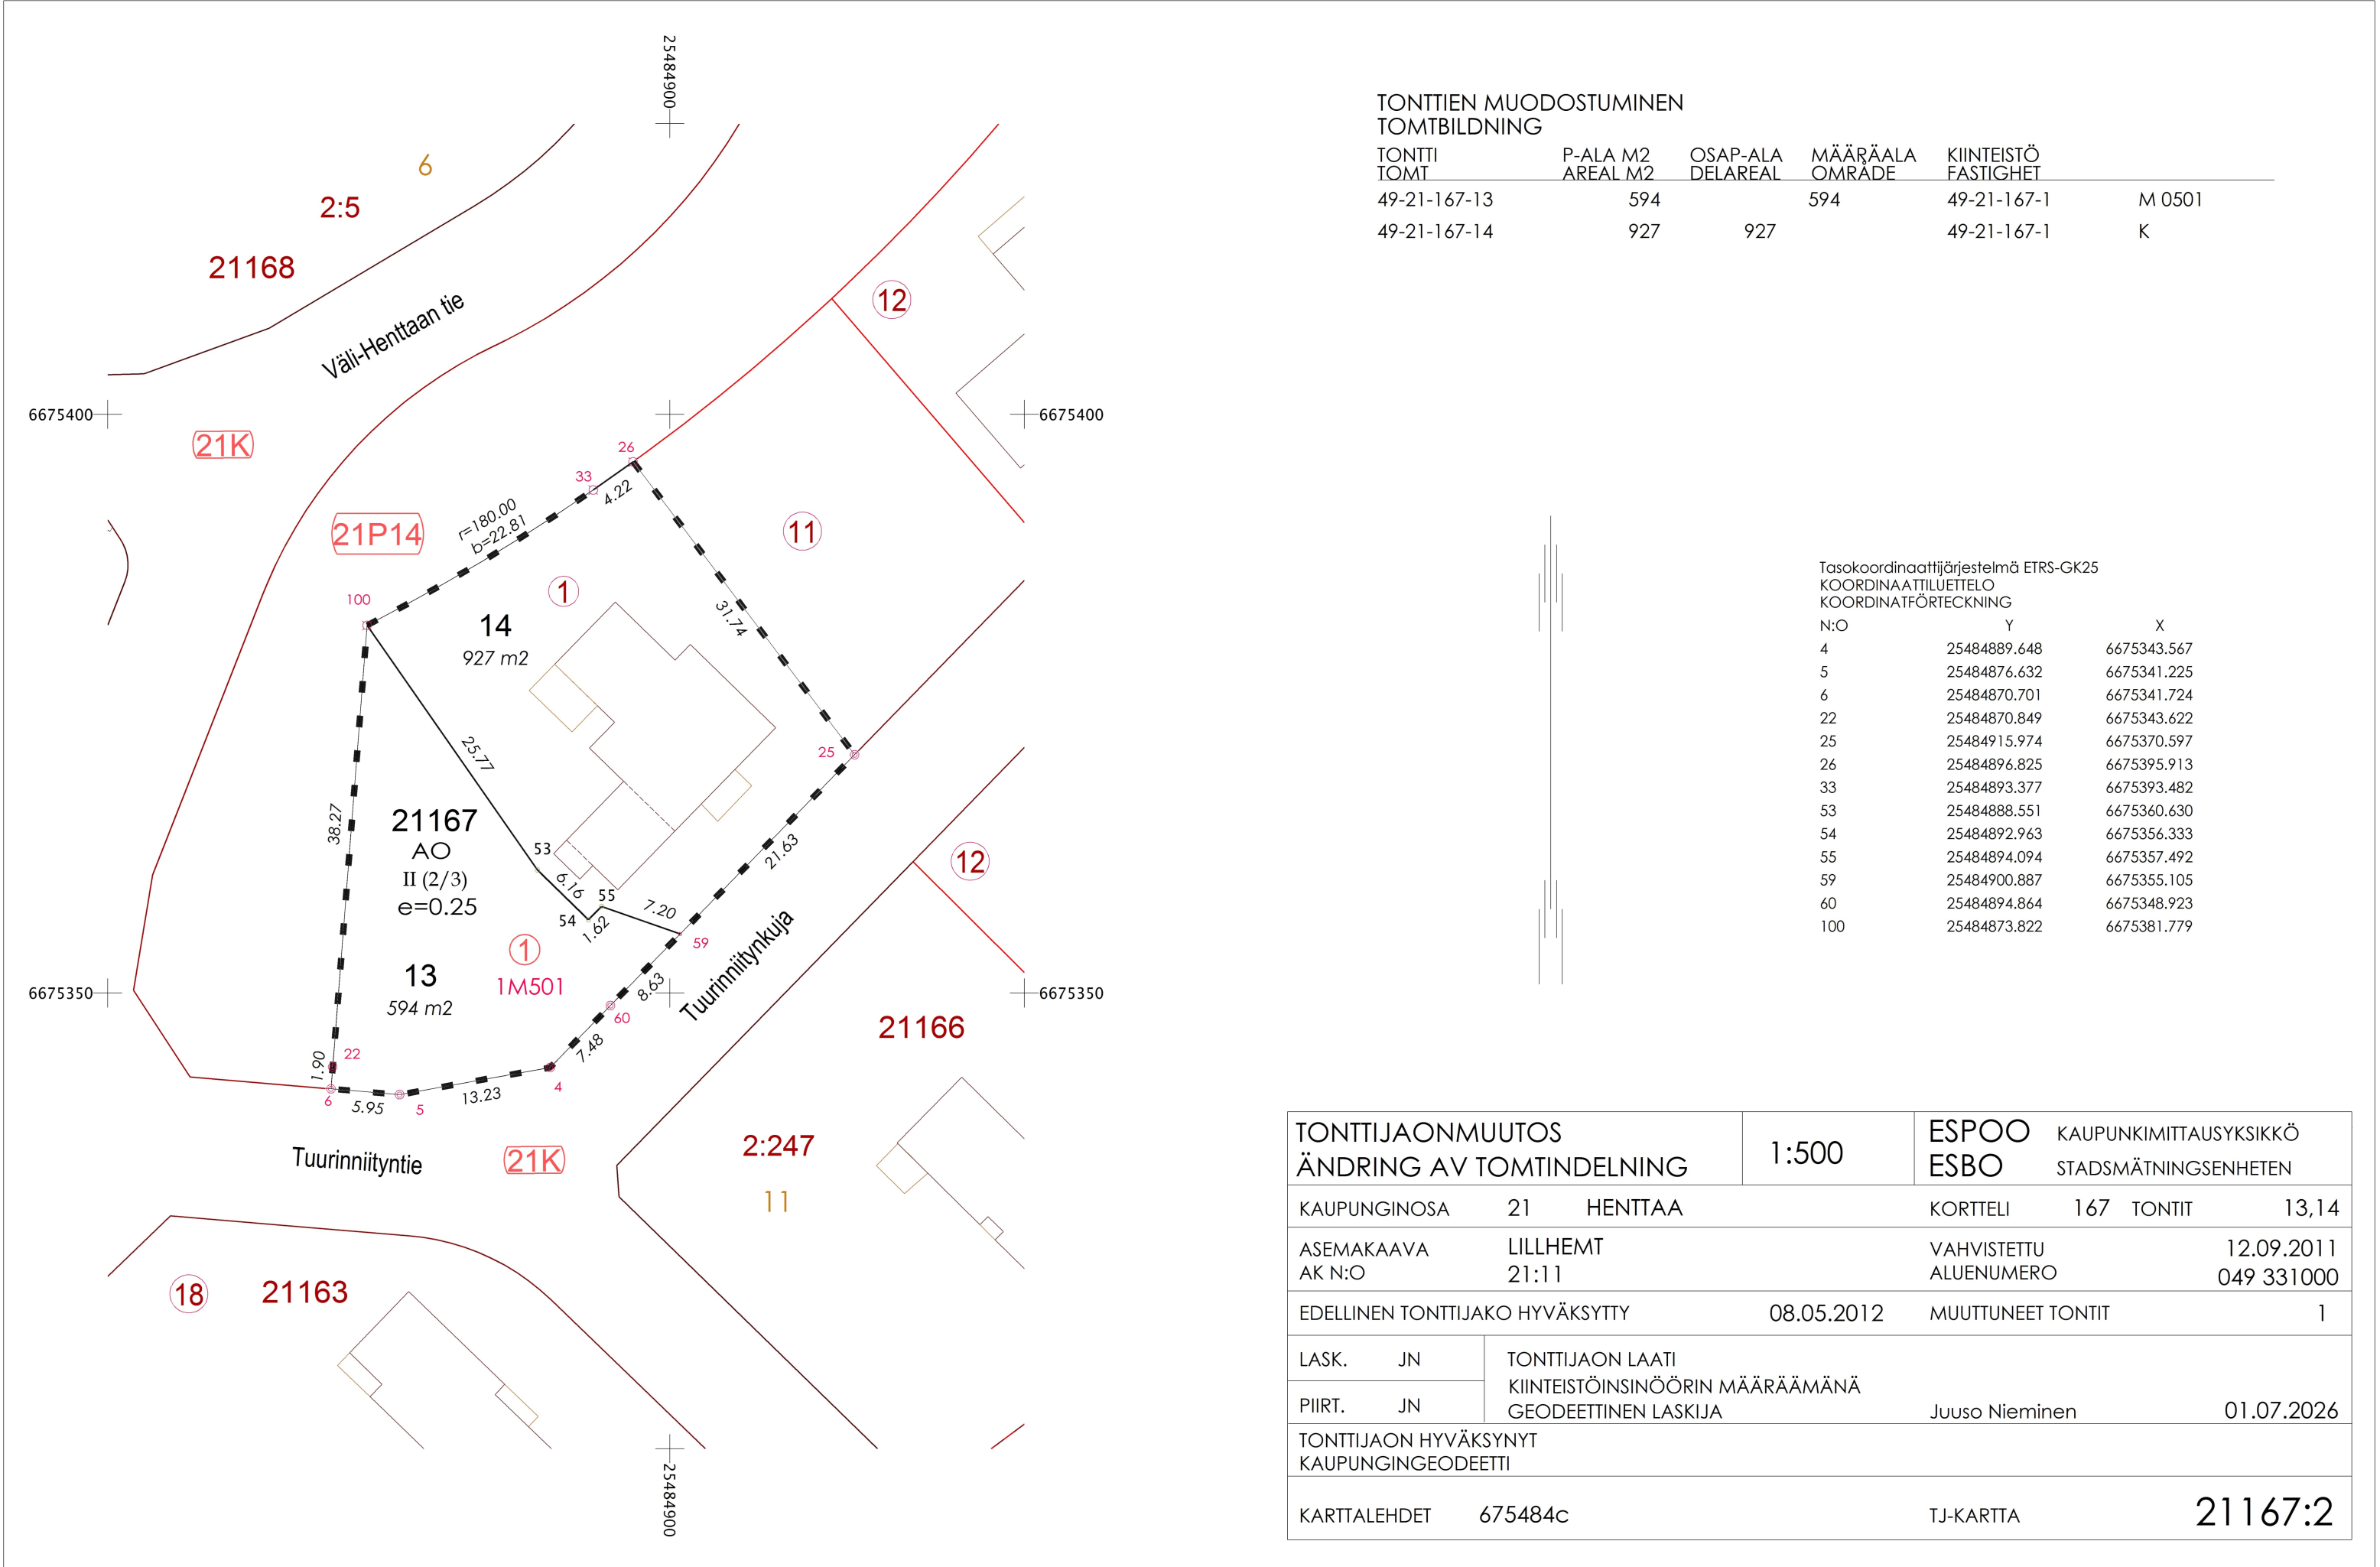

TONTTIEN MUODOSTUMINEN
TOMTBILDNING

TONTTI TOMT	P-ALA M2 AREAL M2	OSAP-ALA DELAREAL	MÄÄRÄALA OMRÅDE	KIINTEISTÖ FASTIGHET	
49-21-167-13	594		594	49-21-167-1	M 0501
49-21-167-14	927	927		49-21-167-1	K

Tasokoordinaattijärjestelmä ETRS-GK25
KOORDINAATTILUETTELO
KOORDINATFÖRTECKNING

N:O	Y	X
4	25484889.648	6675343.567
5	25484876.632	6675341.225
6	25484870.701	6675341.724
22	25484870.849	6675343.622
25	25484915.974	6675370.597
26	25484896.825	6675395.913
33	25484893.377	6675393.482
53	25484888.551	6675360.630
54	25484892.963	6675356.333
55	25484894.094	6675357.492
59	25484900.887	6675355.105
60	25484894.864	6675348.923
100	25484873.822	6675381.779

TONTTIJAONMUUTOS ÄNDRING AV TOMTINDELNING			1:500	ESPOO ESBO	KAUPUNKIMITTAUSYKSIKKÖ STADSMÄTNINGSSENHETEN
KAUPUNGINOSA	21	HENTTAA		KORTTELI	167 TONTIT 13,14
ASEMAKAAVA AK N:O	LILLHEMT 21:11			VAHVISTETTU ALUENUMERO	12.09.2011 049 331000
EDELINEN TONTTIJAKO HYVÄKSYTTY		08.05.2012	MUUTTUNEET TONTIT		1
LASK.	JN	TONTTIJAON LAATI KIINTEISTÖINSINÖÖRIN MÄÄRÄÄMÄNÄ GEODEETTINEN LASKIJA			Juuso Nieminen 01.07.2026
PIIRT.	JN				
TONTTIJAON HYVÄKSYNYT KAUPUNGINGEODEETTI					
KARTTALEHDET	675484c			TJ-KARTTA	21167:2