


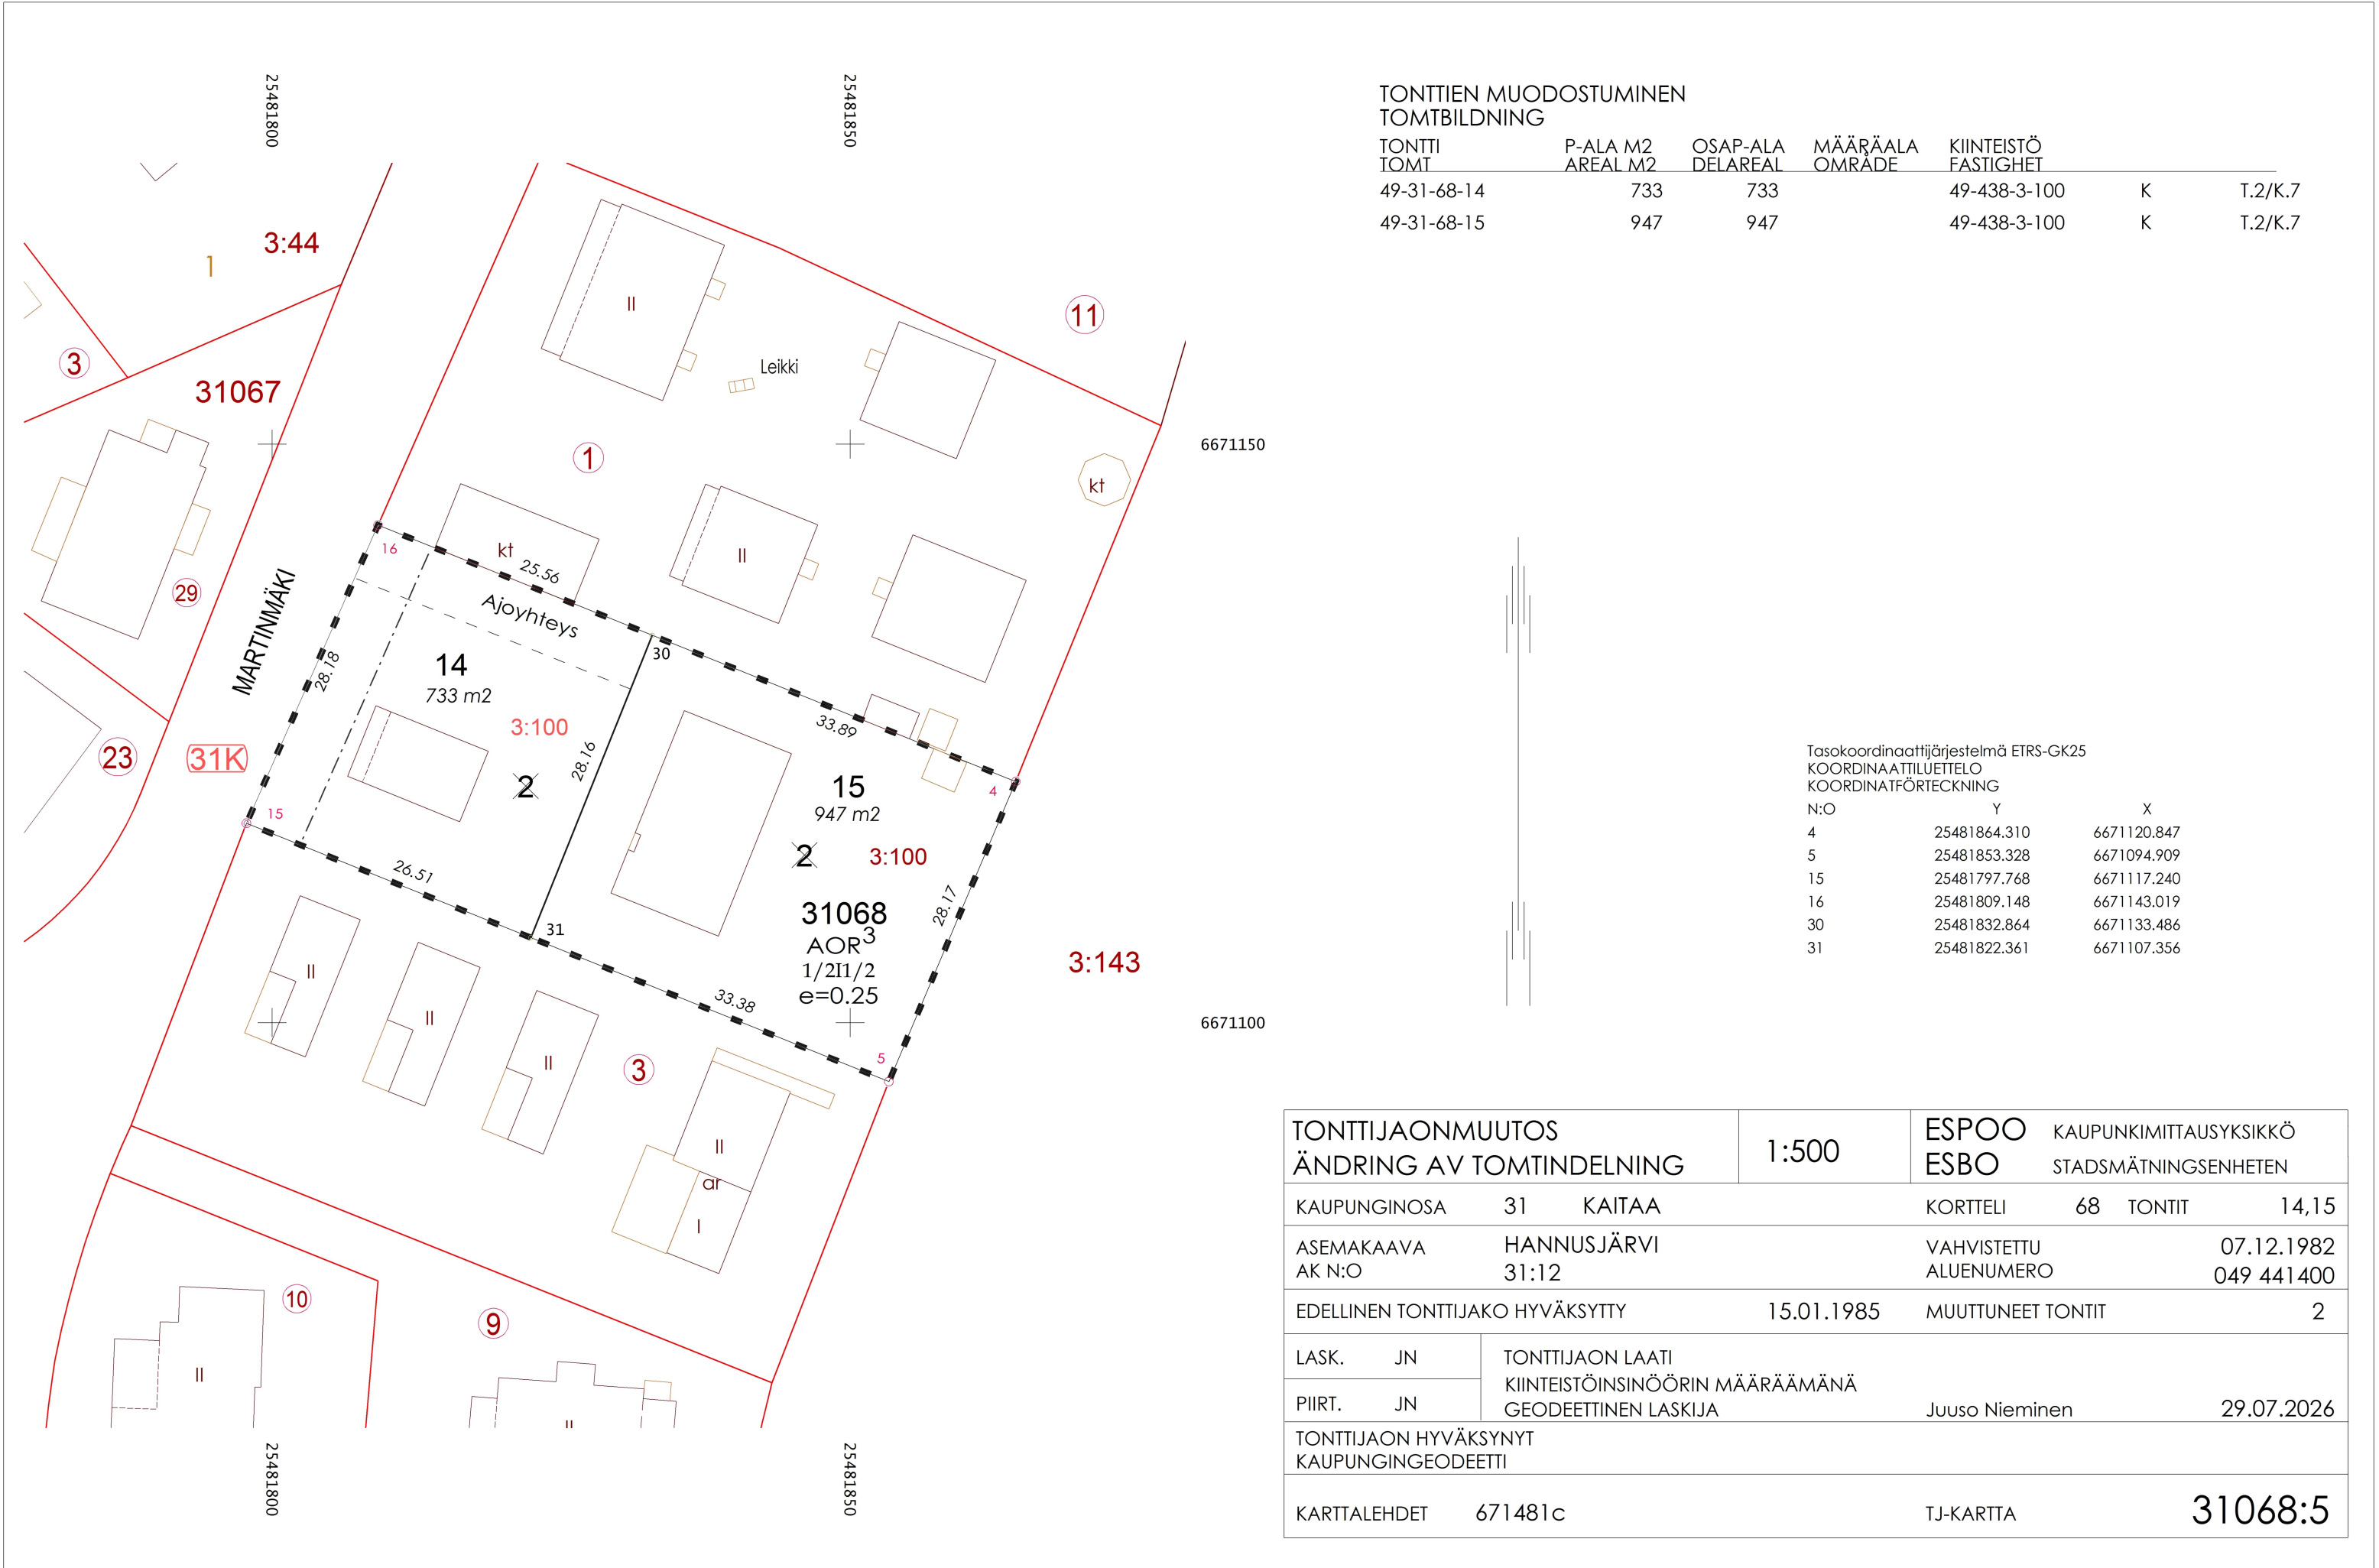

TONTTIEN MUODOSTUMINEN
TOMTBILDNING

TONTTI TOMT	P-ALA M2 AREAL M2	OSAP-ALA DELAREAL	MÄÄRÄALA OMRÅDE	KIINTEISTÖ FASTIGHET		
49-31-68-14	733	733		49-438-3-100	K	T.2/K.7
49-31-68-15	947	947		49-438-3-100	K	T.2/K.7

Tasokoordinaattijärjestelmä ETRS-GK25		
KOORDINAATTILUETTELO		
KOORDINATFÖRTECKNING		
N:O	Y	X
4	25481864.310	6671120.847
5	25481853.328	6671094.909
15	25481797.768	6671117.240
16	25481809.148	6671143.019
30	25481832.864	6671133.486
31	25481822.361	6671107.356

TONTTIJAONMUUTOS ÄNDRING AV TOMTINDELNING			1:500	ESPOO ESBO	KAUPUNKIMITTAUSYKSIKKÖ STADSMÄTNINGSENHETEN
KAUPUNGINOSA	31	KAITAA		KORTTELI	68 TONTIT 14,15
ASEMAKAAVA AK N:O	HANNUSJÄRVI 31:12			VAHVISTETTU ALUENUMERO	07.12.1982 049 441400
EDELLINEN TONTTIJAKO HYVÄKSYTTY			15.01.1985	MUUTTUNEET TONTIT	2
LASK.	JN	TONTTIJAON LAATI KIINTEISTÖINSINÖÖRIN MÄÄRÄÄMÄNÄ GEODEETTINEN LASKIJA			
PIIRT.	JN				
				Juuso Nieminen	29.07.2026
TONTTIJAON HYVÄKSYNYT KAUPUNGINGEODEETTI					
KARTTALEHDET	671481c			TJ-KARTTA	31068:5