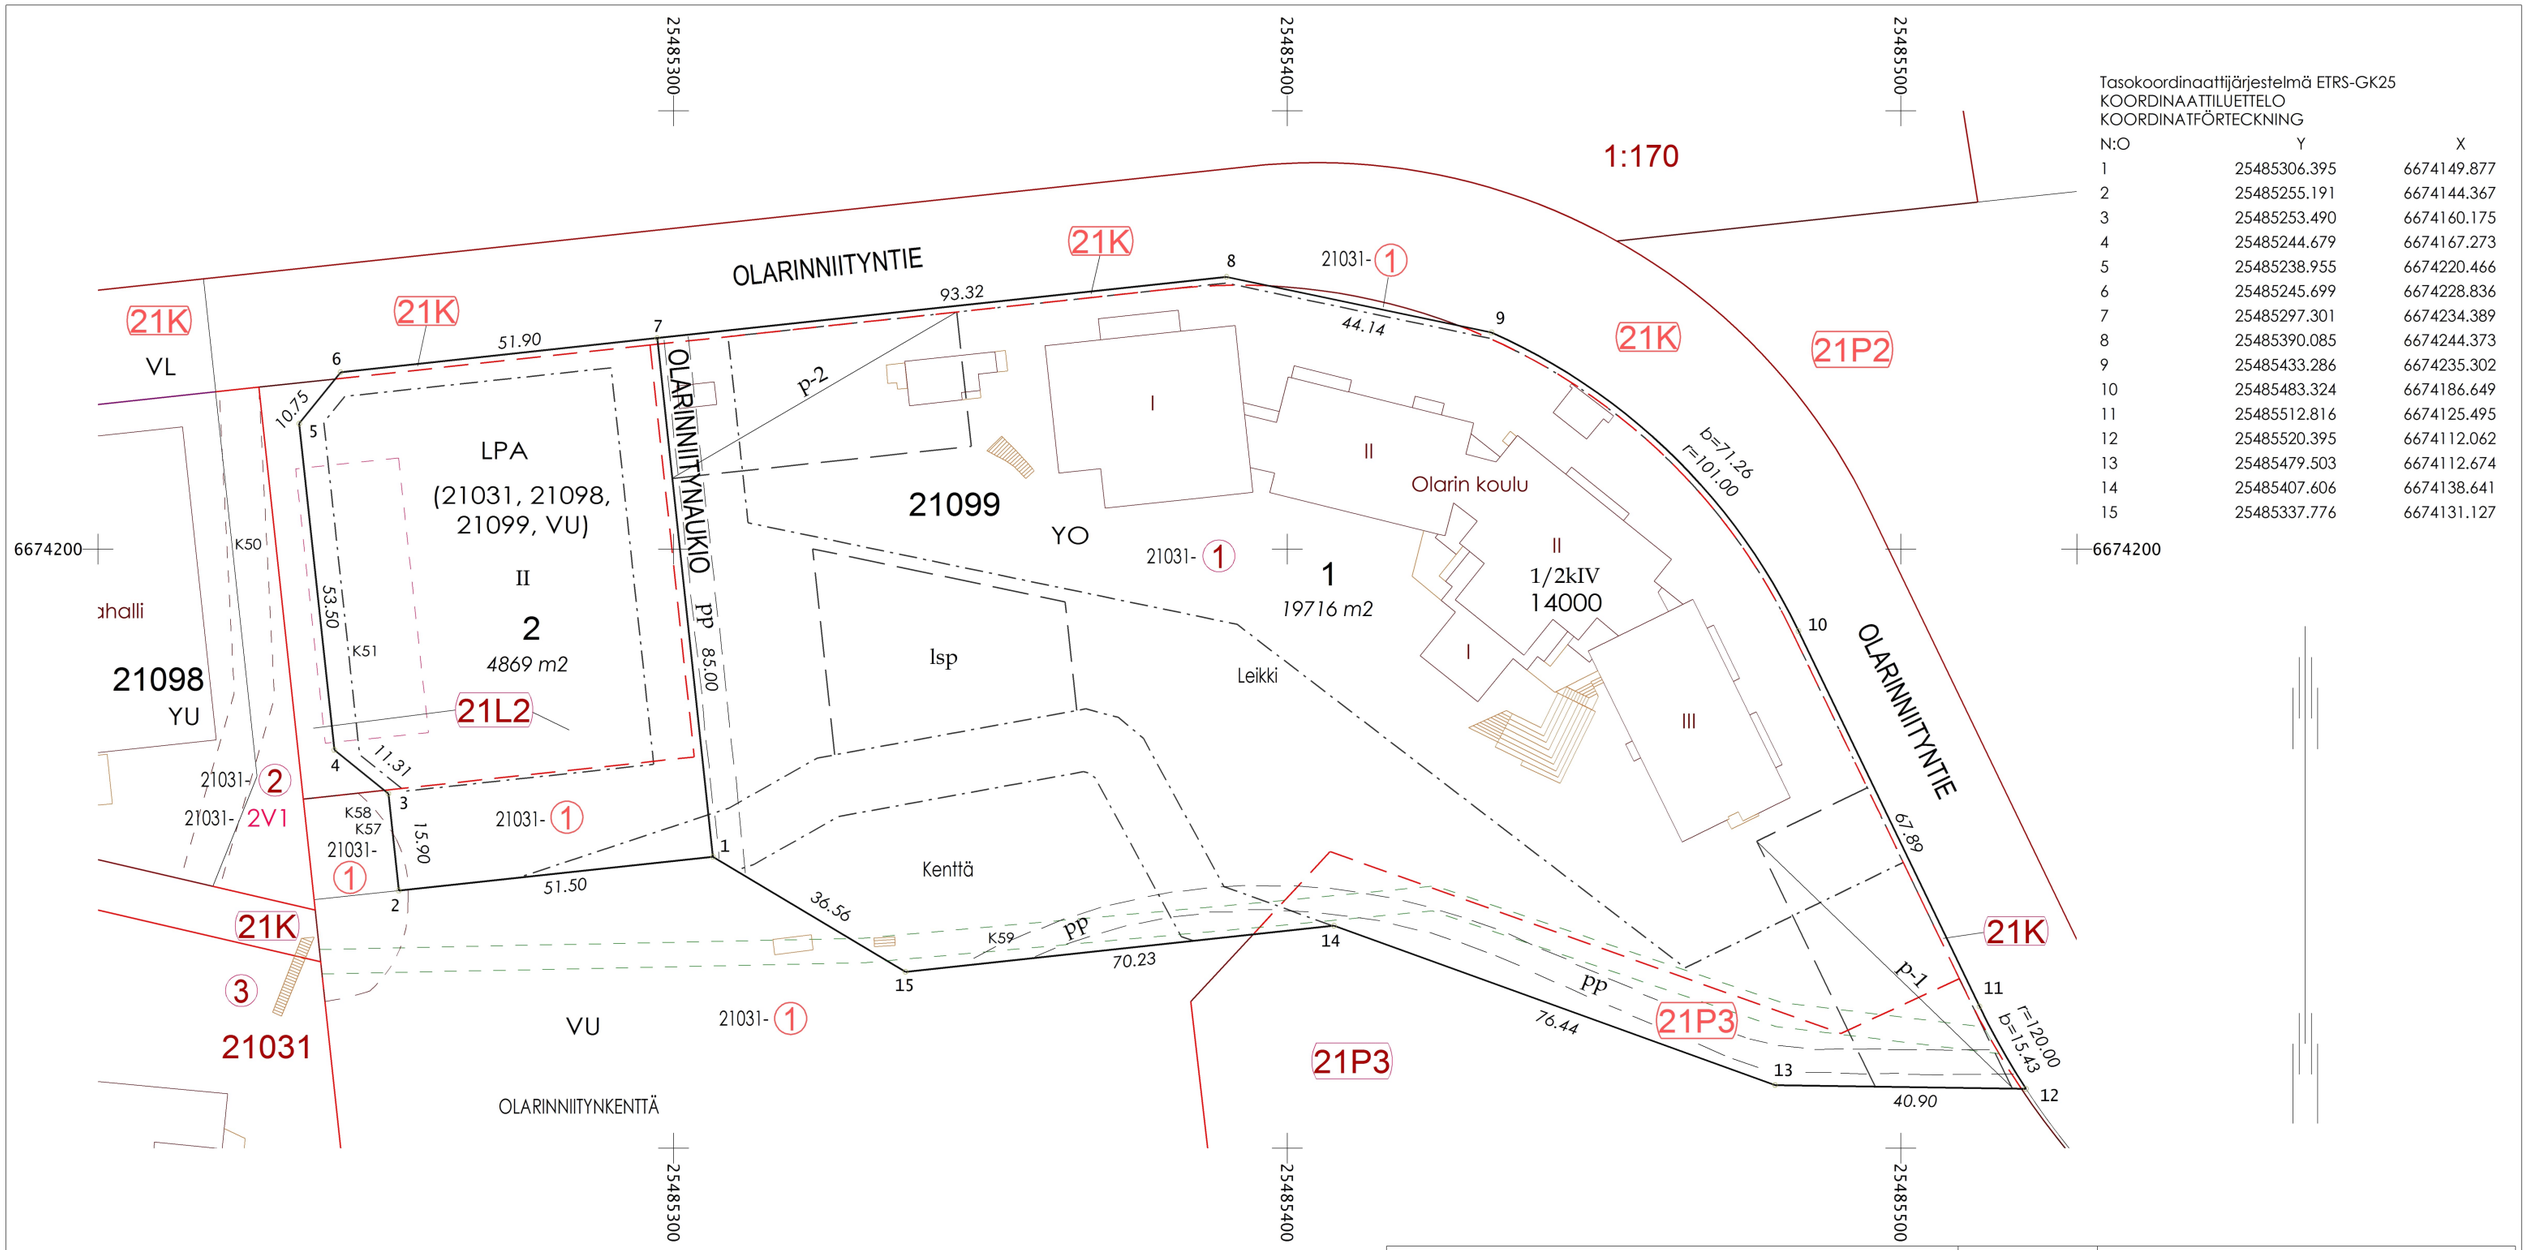

Tasokoordinaattijärjestelmä ETRS-GK25
KOORDINAATTILUETTELO
KOORDINATFÖRTECKNING

N:O	Y	X
1	25485306.395	6674149.877
2	25485255.191	6674144.367
3	25485253.490	6674160.175
4	25485244.679	6674167.273
5	25485238.955	6674220.466
6	25485245.699	6674228.836
7	25485297.301	6674234.389
8	25485390.085	6674244.373
9	25485433.286	6674235.302
10	25485483.324	6674186.649
11	25485512.816	6674125.495
12	25485520.395	6674112.062
13	25485479.503	6674112.674
14	25485407.606	6674138.641
15	25485337.776	6674131.127

TONTTIEN MUODOSTUMINEN
TOMTBILDNING

TONTTI TOMT	P-ALA M2 AREAL M2	OSAP-ALA DELAREAL	MÄÄRÄALA OMRÅDE	KIINTEISTÖ FASTIGHET		
49-21-99-1	19716	18065		49-21-31-1	K	
		252		49-21-9901-0	K	HENTTAAN KADUT
		1399		49-21-9903-3	K	Puisto kortt. 2103
49-21-99-2	4869	938		49-21-31-1	K	
		52		49-21-9901-0	K	HENTTAAN KADUT
		3879		49-21-9906-2	K	Olarinniitynaukio

TONTTIJAKO JA TONTTIJAONMUUTOS TOMTINDELNING OCH ÄNDRING AV TOMTINDELNING	1:1000	ESPOO KAUPUNKIMITTAUSYKSIKKÖ ESBO STADSMÄTNINGSENHETEN	
KAUPUNGINOSA 21 HENTTAA		KORTTELI 99	TONTIT 1,2
ASEMAKAAVA AK N:O	OLARIN KOULU 21:25	VAHVISTETTU ALUENUMERO	03.06.2026 049 330204
EDELLINEN TONTTIJAKO HYVÄKSYTTY	24.01.1990	MUUTTUNEET TONTIT	21031-1
LASK. JN PIIRT. JN	TONTTIJAON LAATI KIINTEISTÖINSINÖÖRIN MÄÄRÄÄMÄNÄ GEODEETTINEN LASKIJA	Juuso Nieminen	08.09.2026
TONTTIJAON HYVÄKSYNYT KAUPUNGINGEODEETTI			
KARTTALEHDET	674485a, 674485c	TJ-KARTTA	21099