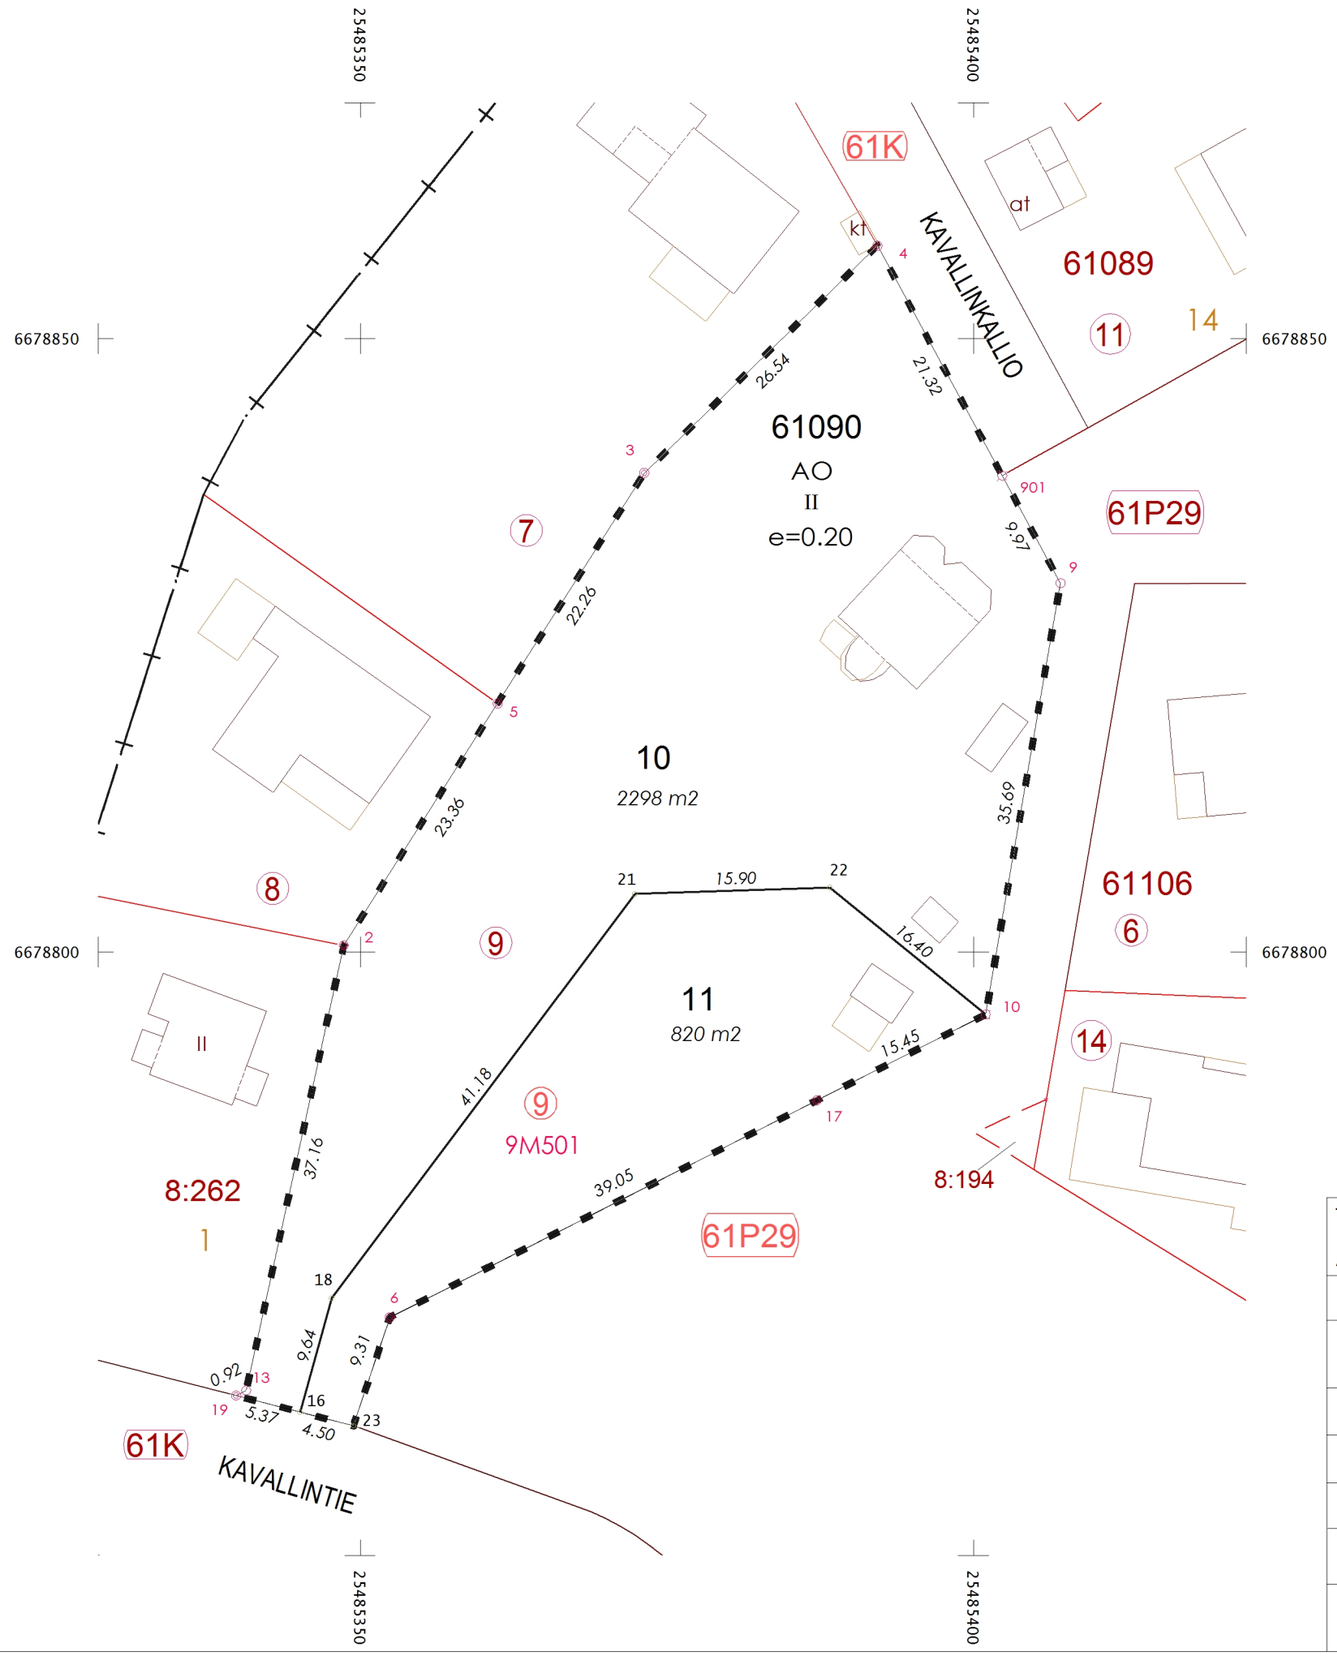



## TONTTIEN MUODOSTUMINEN
## TOMTBILDNING

| TONTTI TOMT | P-ALA M2 AREAL M2 | OSAP-ALA DELAREAL | MÄÄRÄALA OMRÅDE | KIINTEISTÖ FASTIGHET | |
|---|---|---|---|---|---|
| 49-61-90-10 | 2298 | 2298 | | 49-61-90-9 | K |
| 49-61-90-11 | 820 | 820 | | 49-61-90-9 | M 0501 |

Tasokoordinaattijärjestelmä ETRS-GK25
KOORDINAATTILUETTELO
KOORDINATFÖRTECKNING

| N:O | Y | X |
|---|---|---|
| 2 | 25485348.651 | 6678800.563 |
| 3 | 25485373.141 | 6678839.054 |
| 4 | 25485392.152 | 6678857.570 |
| 5 | 25485361.192 | 6678820.274 |
| 6 | 25485352.402 | 6678770.225 |
| 9 | 25485407.080 | 6678830.078 |
| 10 | 25485400.987 | 6678794.914 |
| 13 | 25485340.687 | 6678764.271 |
| 16 | 25485345.073 | 6678762.518 |
| 17 | 25485387.214 | 6678787.915 |
| 18 | 25485347.659 | 6678771.802 |
| 19 | 25485339.869 | 6678763.856 |
| 21 | 25485372.378 | 6678804.738 |
| 22 | 25485388.269 | 6678805.268 |
| 23 | 25485349.431 | 6678761.399 |
| 901 | 25485402.324 | 6678838.837 |

| | | | |
|---|---|---|---|
| TONTTIJAONMUUTOS<br>ÄNDRING AV TOMTINDELNING | | 1:500 | ESPOO KAUPUNKIMITTAUSYKSIKKÖ<br>ESBO STADSMÄTNINGSENHETEN |
| KAUPUNGINOSA | 61 VIHERLAAKSO | KORTTELI 90 | TONTIT 10,11 |
| ASEMAKAAVA<br>AK N:O | VIHERLAAKSO, eteläinen<br>61:15 | VAHVISTETTU<br>ALUENUMERO | 02.03.1983<br>049 150500 |
| EDELLINEN TONTTIJAKO HYVÄKSYTTY | 17.12.2013 | MUUTTUNEET TONTIT | 9 |
| LASK. CI<br>PIIRT. CI | TONTTIJAON LAATI<br>KIINTEISTÖINSINÖÖRIN MÄÄRÄÄMÄNÄ<br>GEODEETTINEN LASKIJA | Carita Ilmonius | 30.10.2026 |
| TONTTIJAON HYVÄKSYNYT<br>KAUPUNGINGEODEETTI | | | |
| KARTTALEHDET | 678485b | TJ-KARTTA | 61090:4 |